
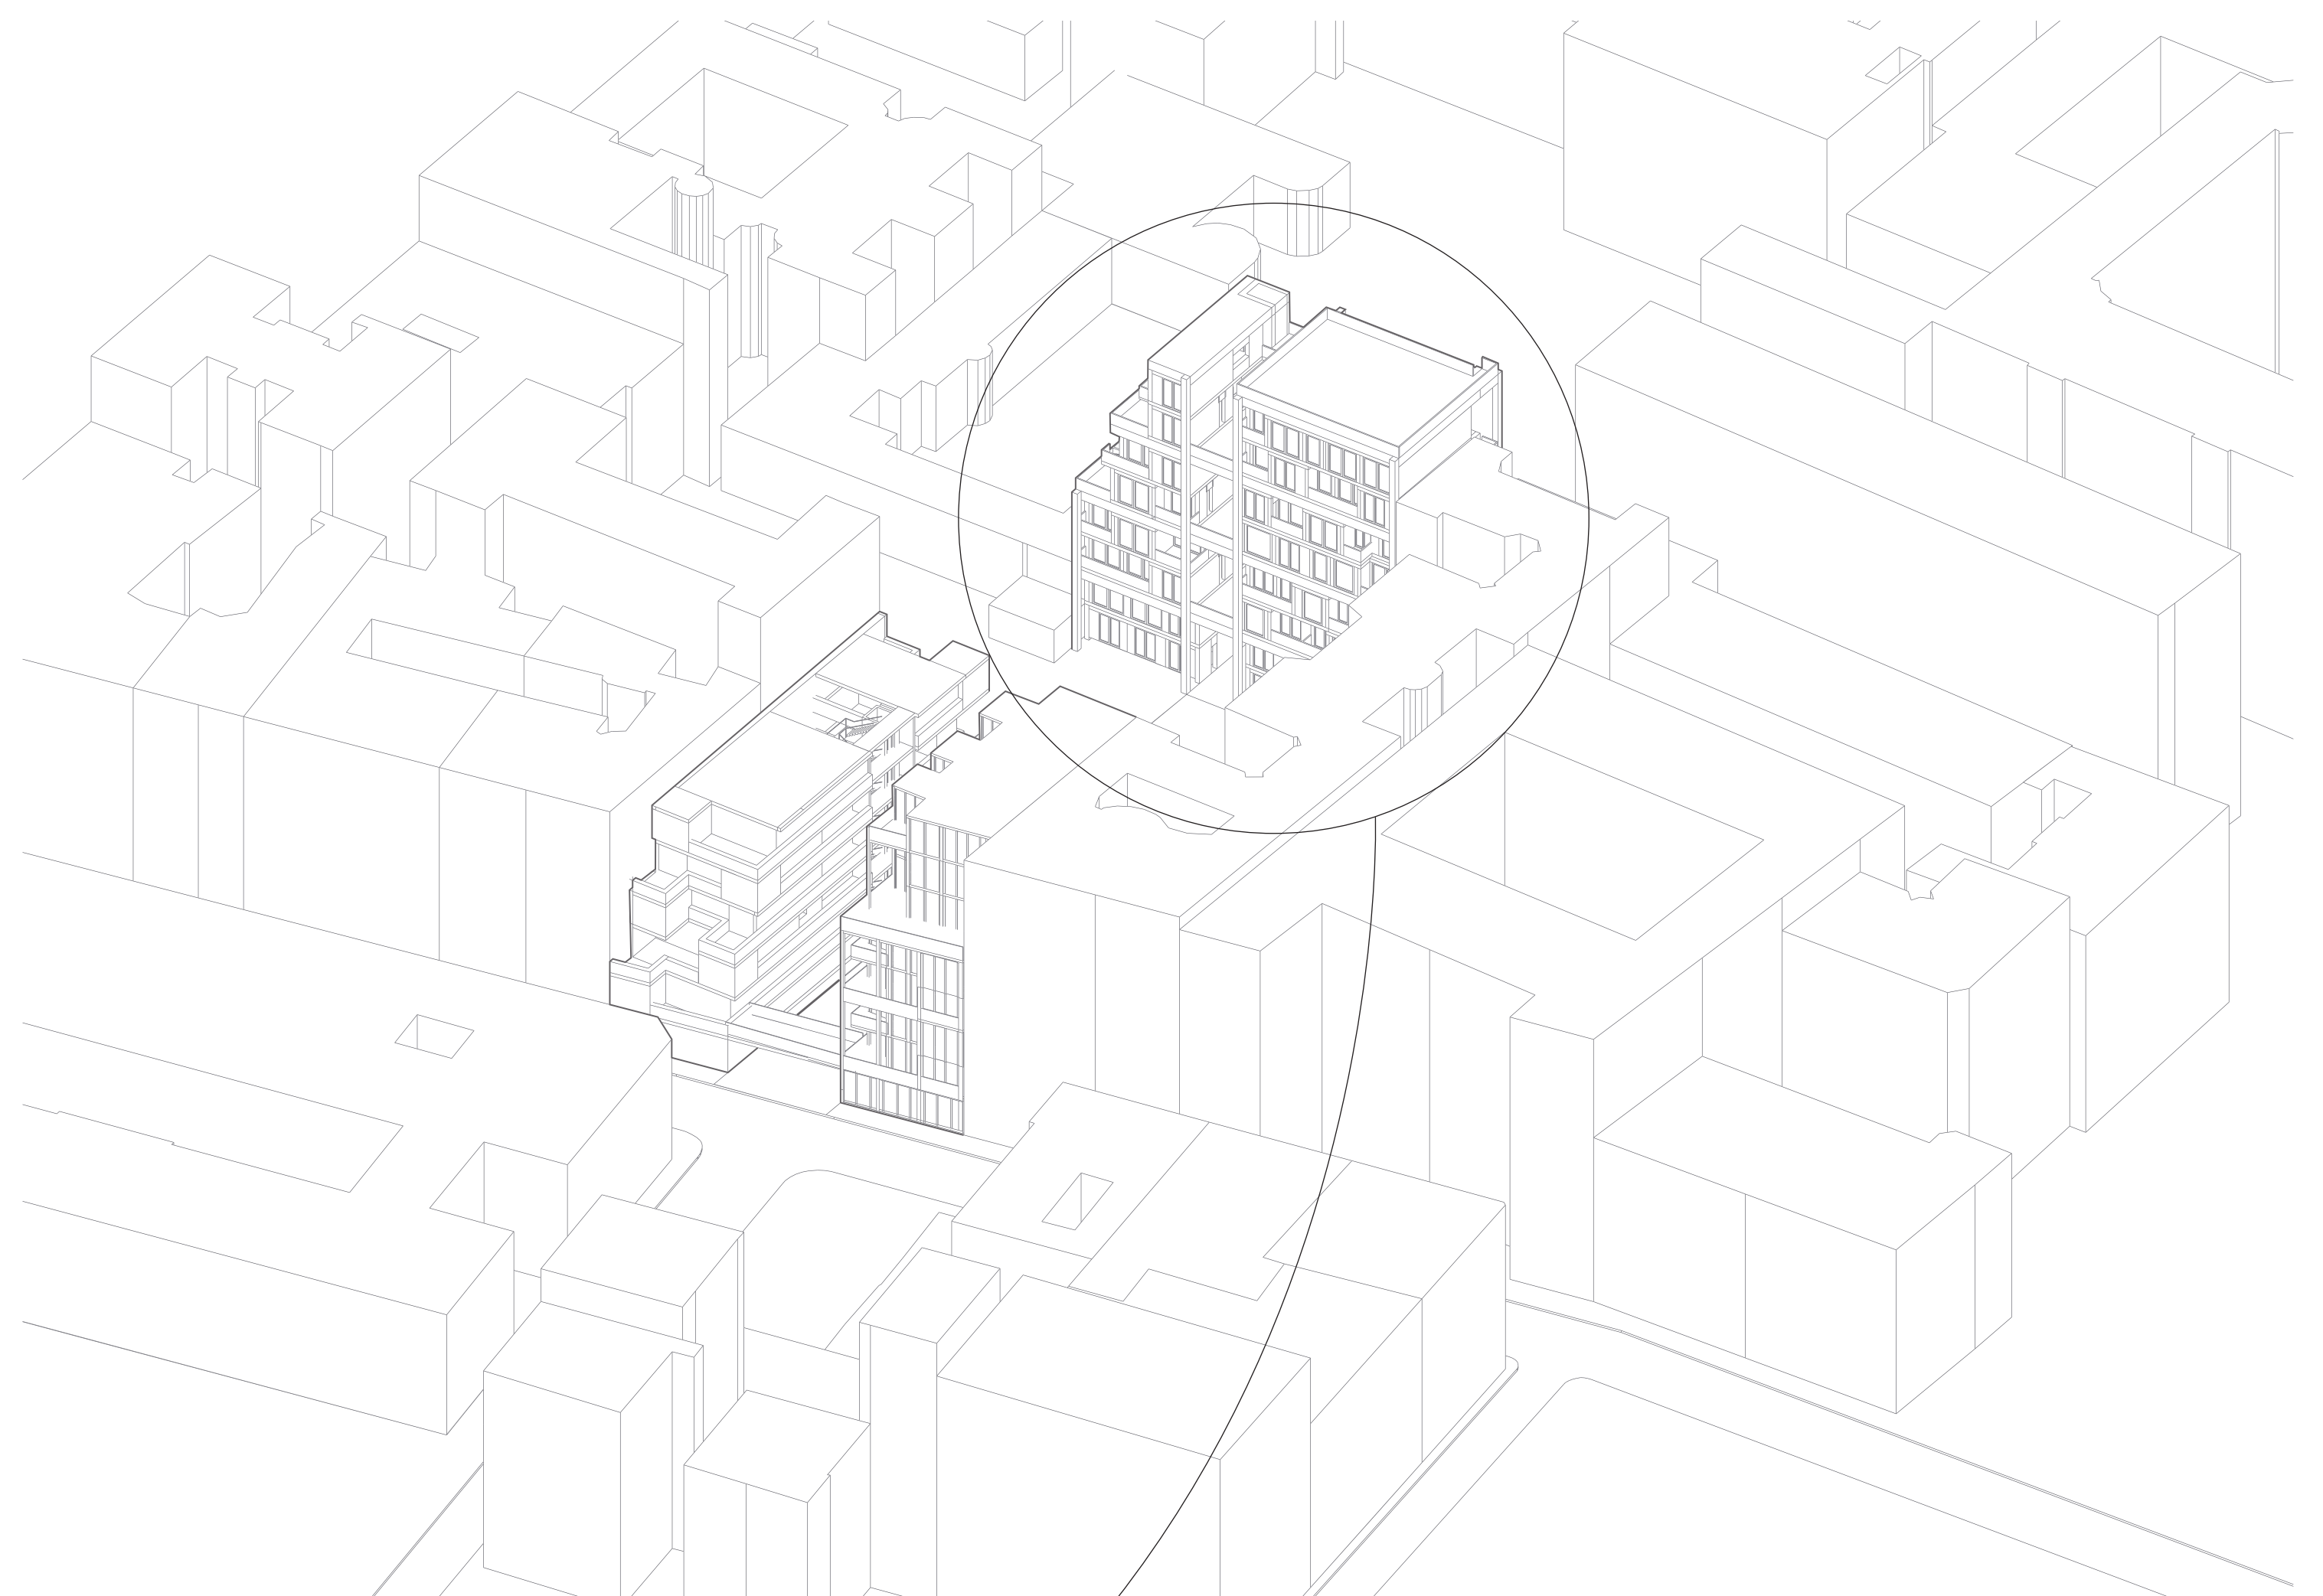


Habitation en projet

Enseignants : Sandra Planchez - Alma Gazeau
Étudiants : Antoine Sage - Anaïs Alvin - Alizée Clouet d'Orval


ITERATIONS HABITEES

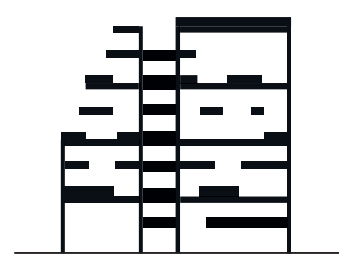


Axonométrie d'ensemble
12 rue Oudinot



PLAN DE TOITURES 1/200
12 Rue Oudinot
PARIS 7

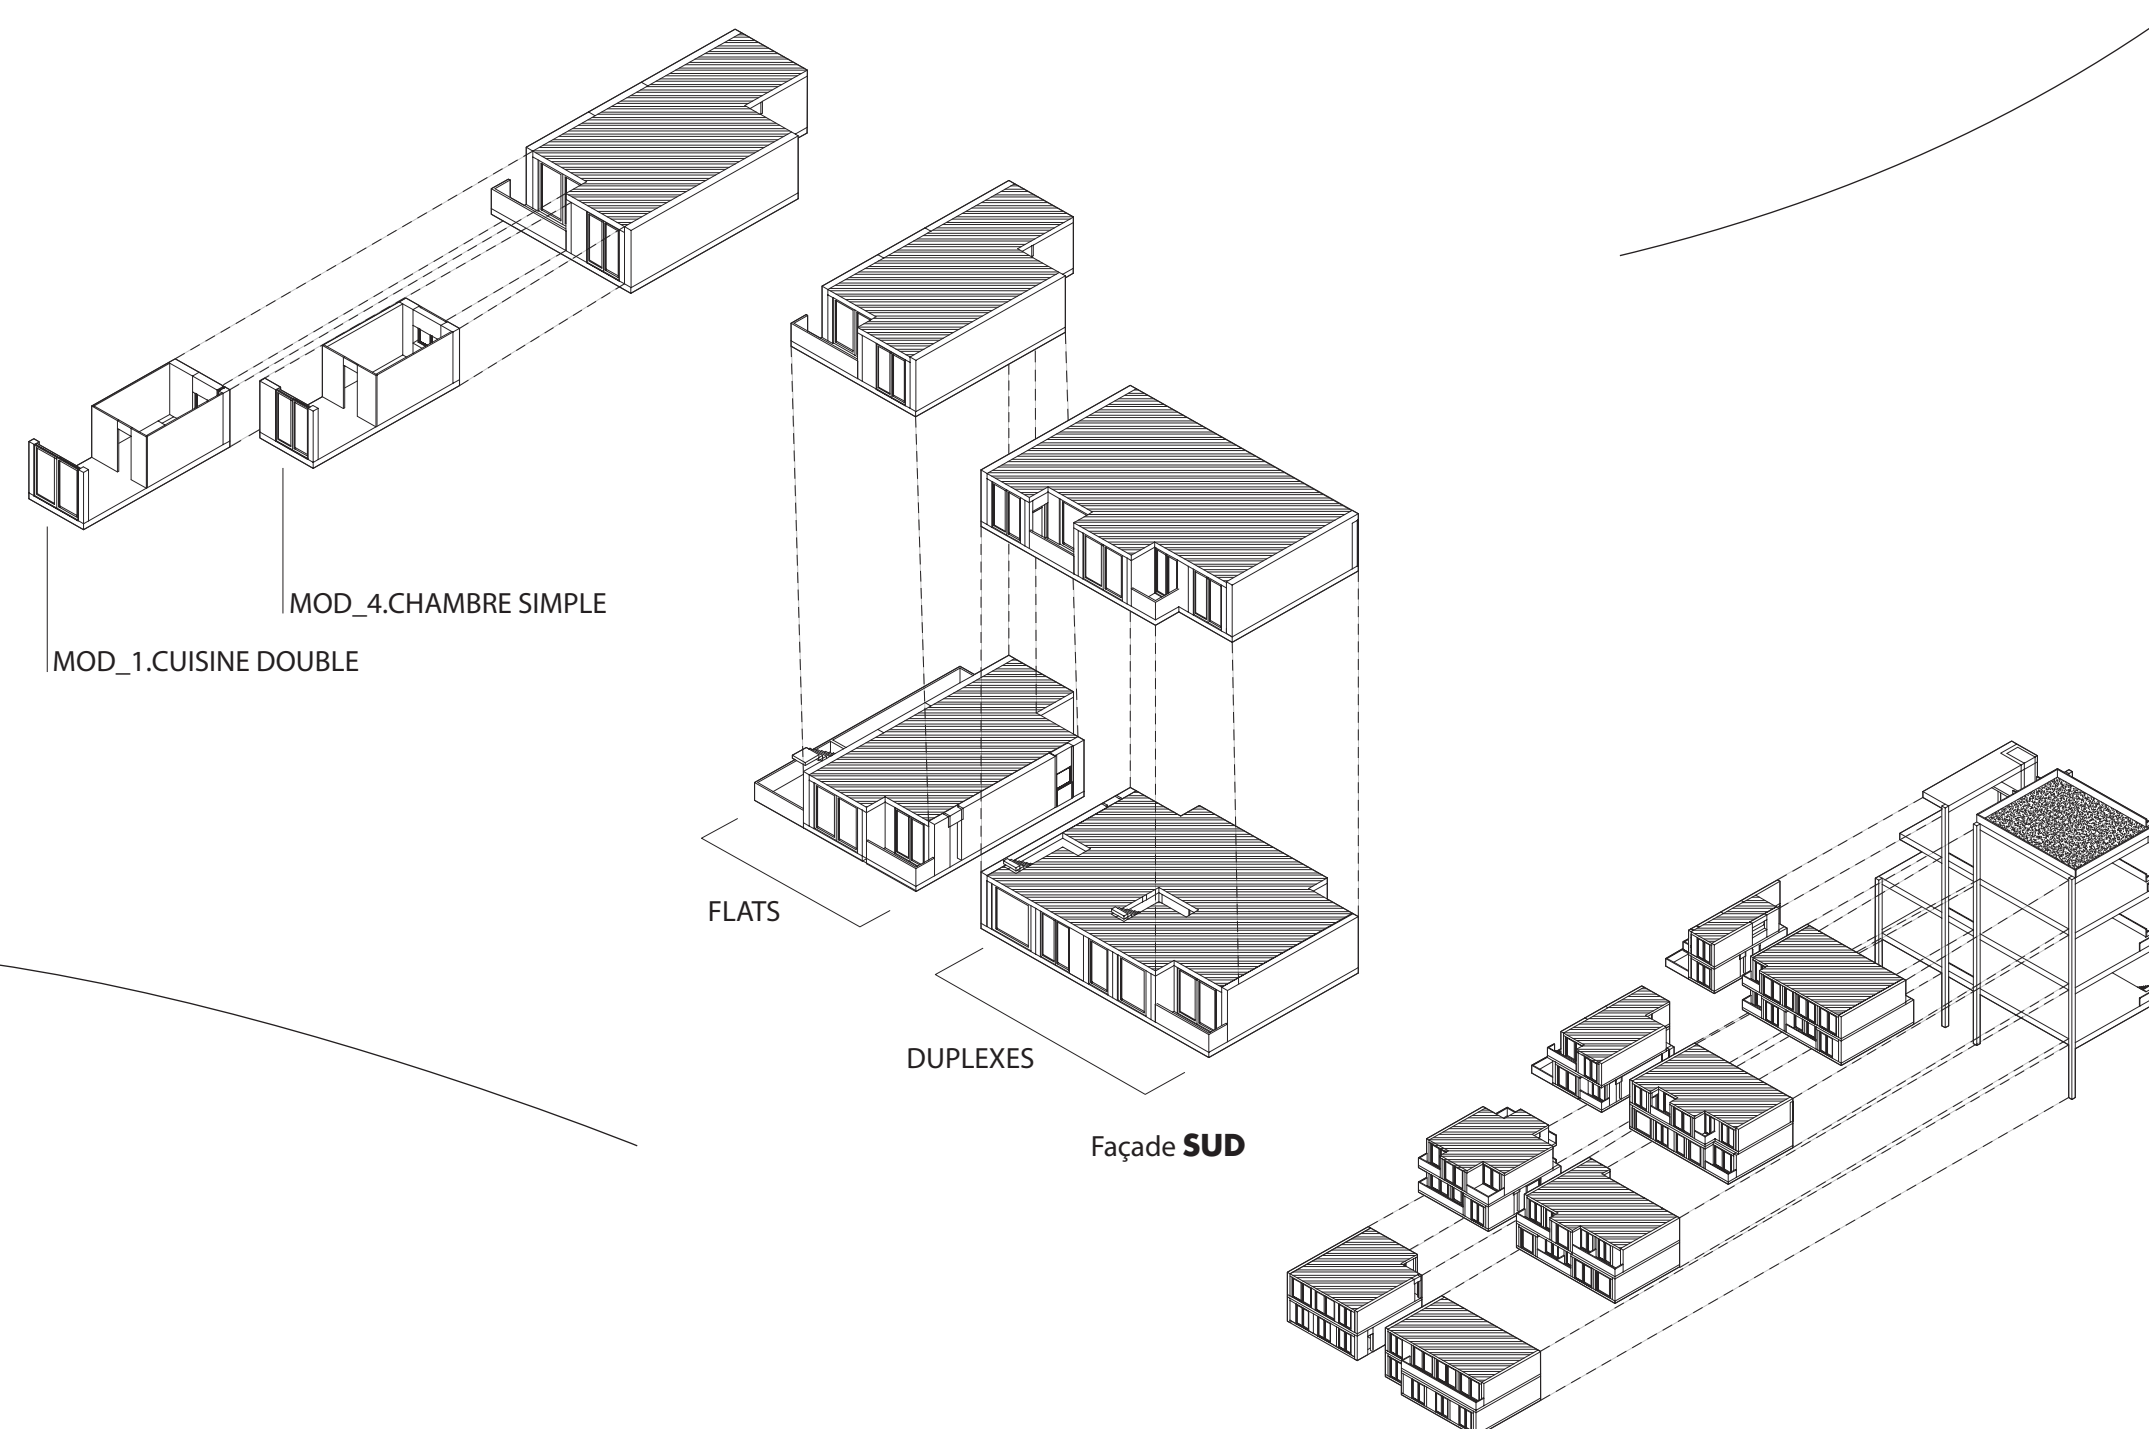



Choix des modules & assemblage en structure

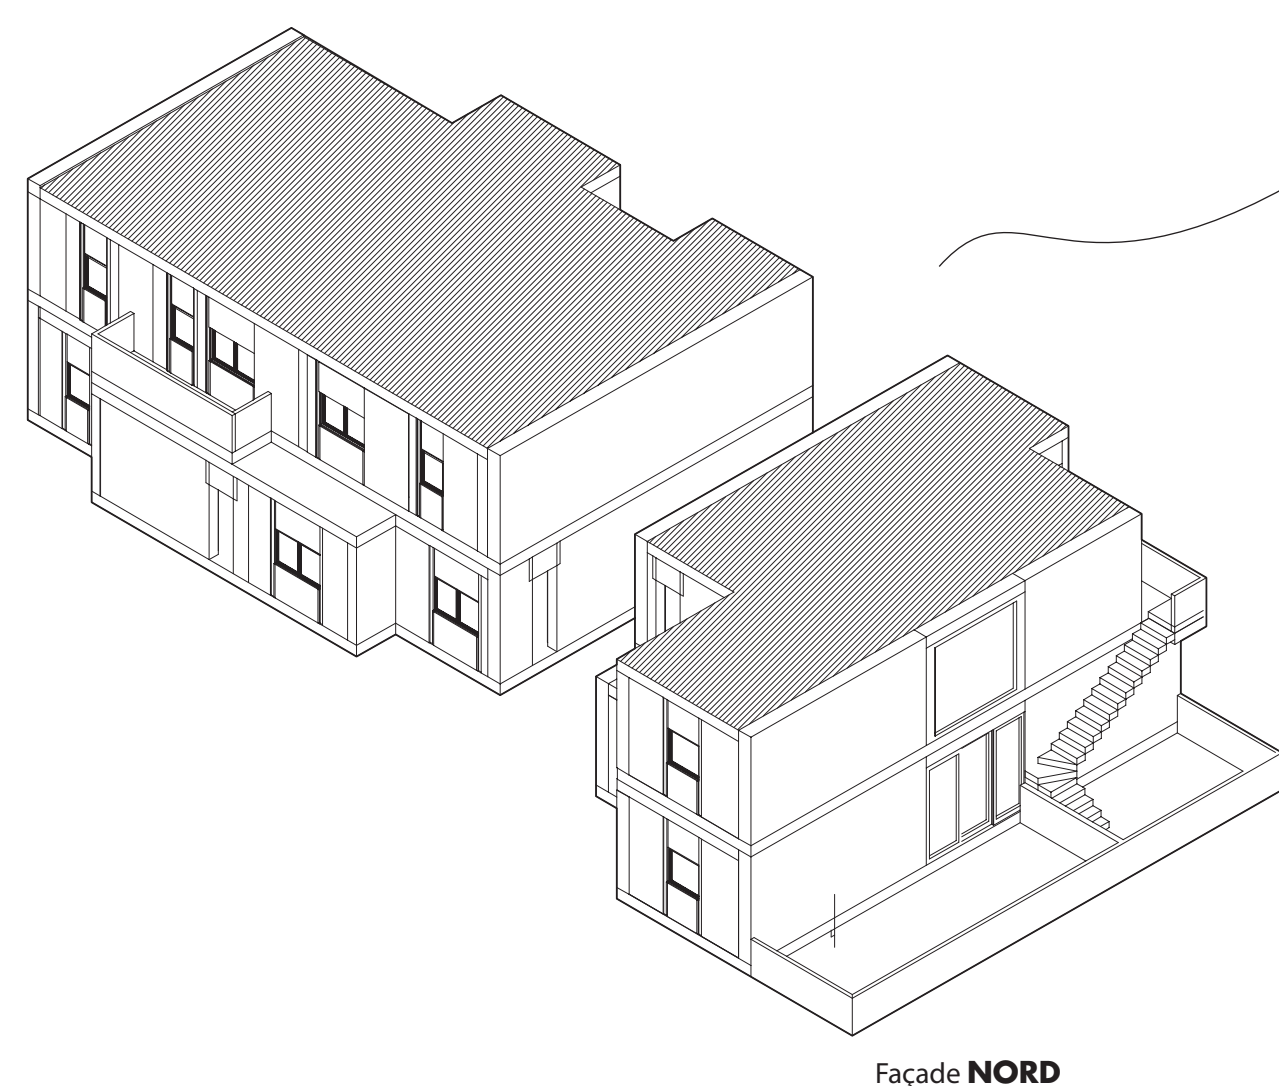

Façade NORD




Vue des coursives de circulation - façade NORD

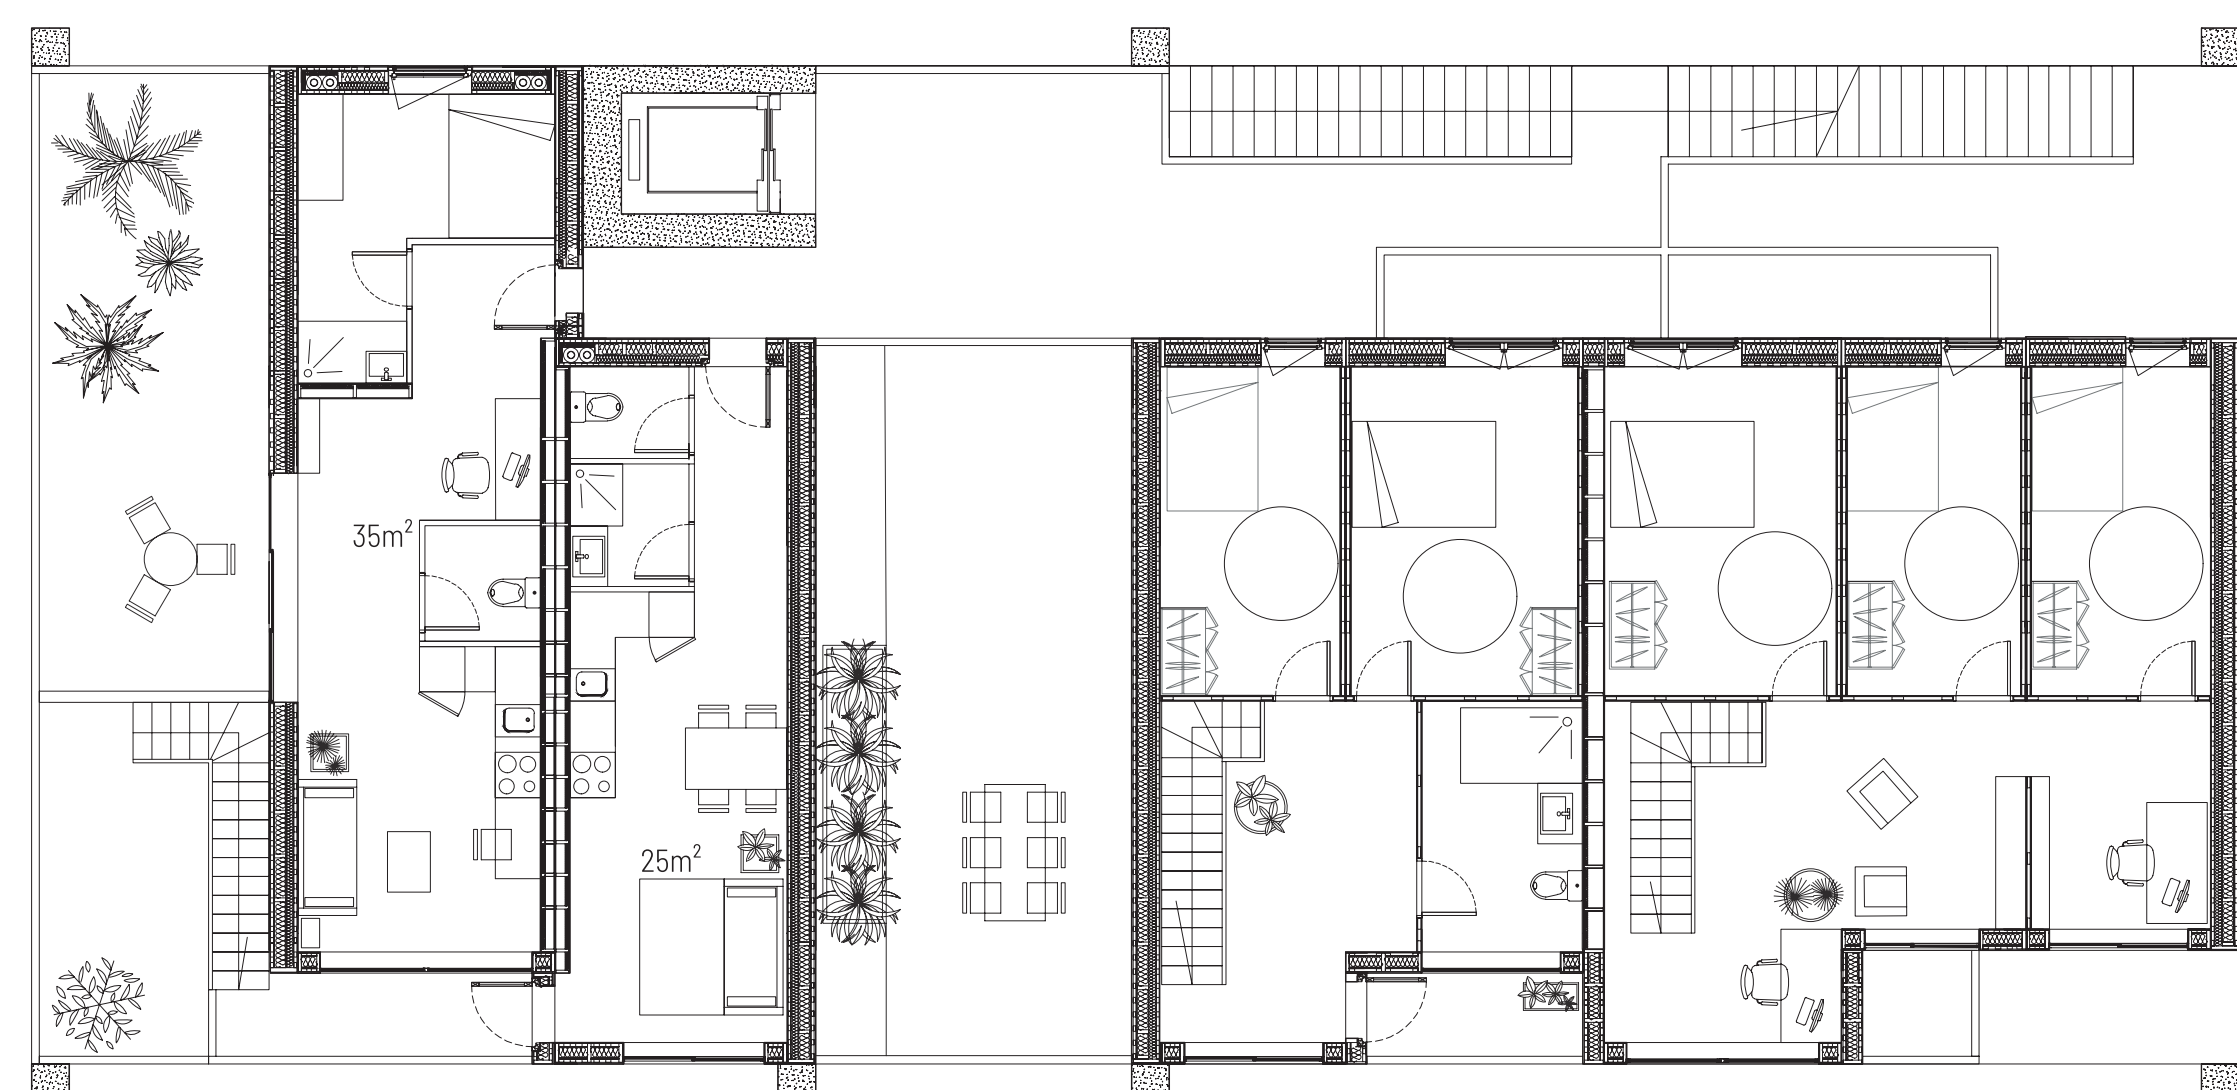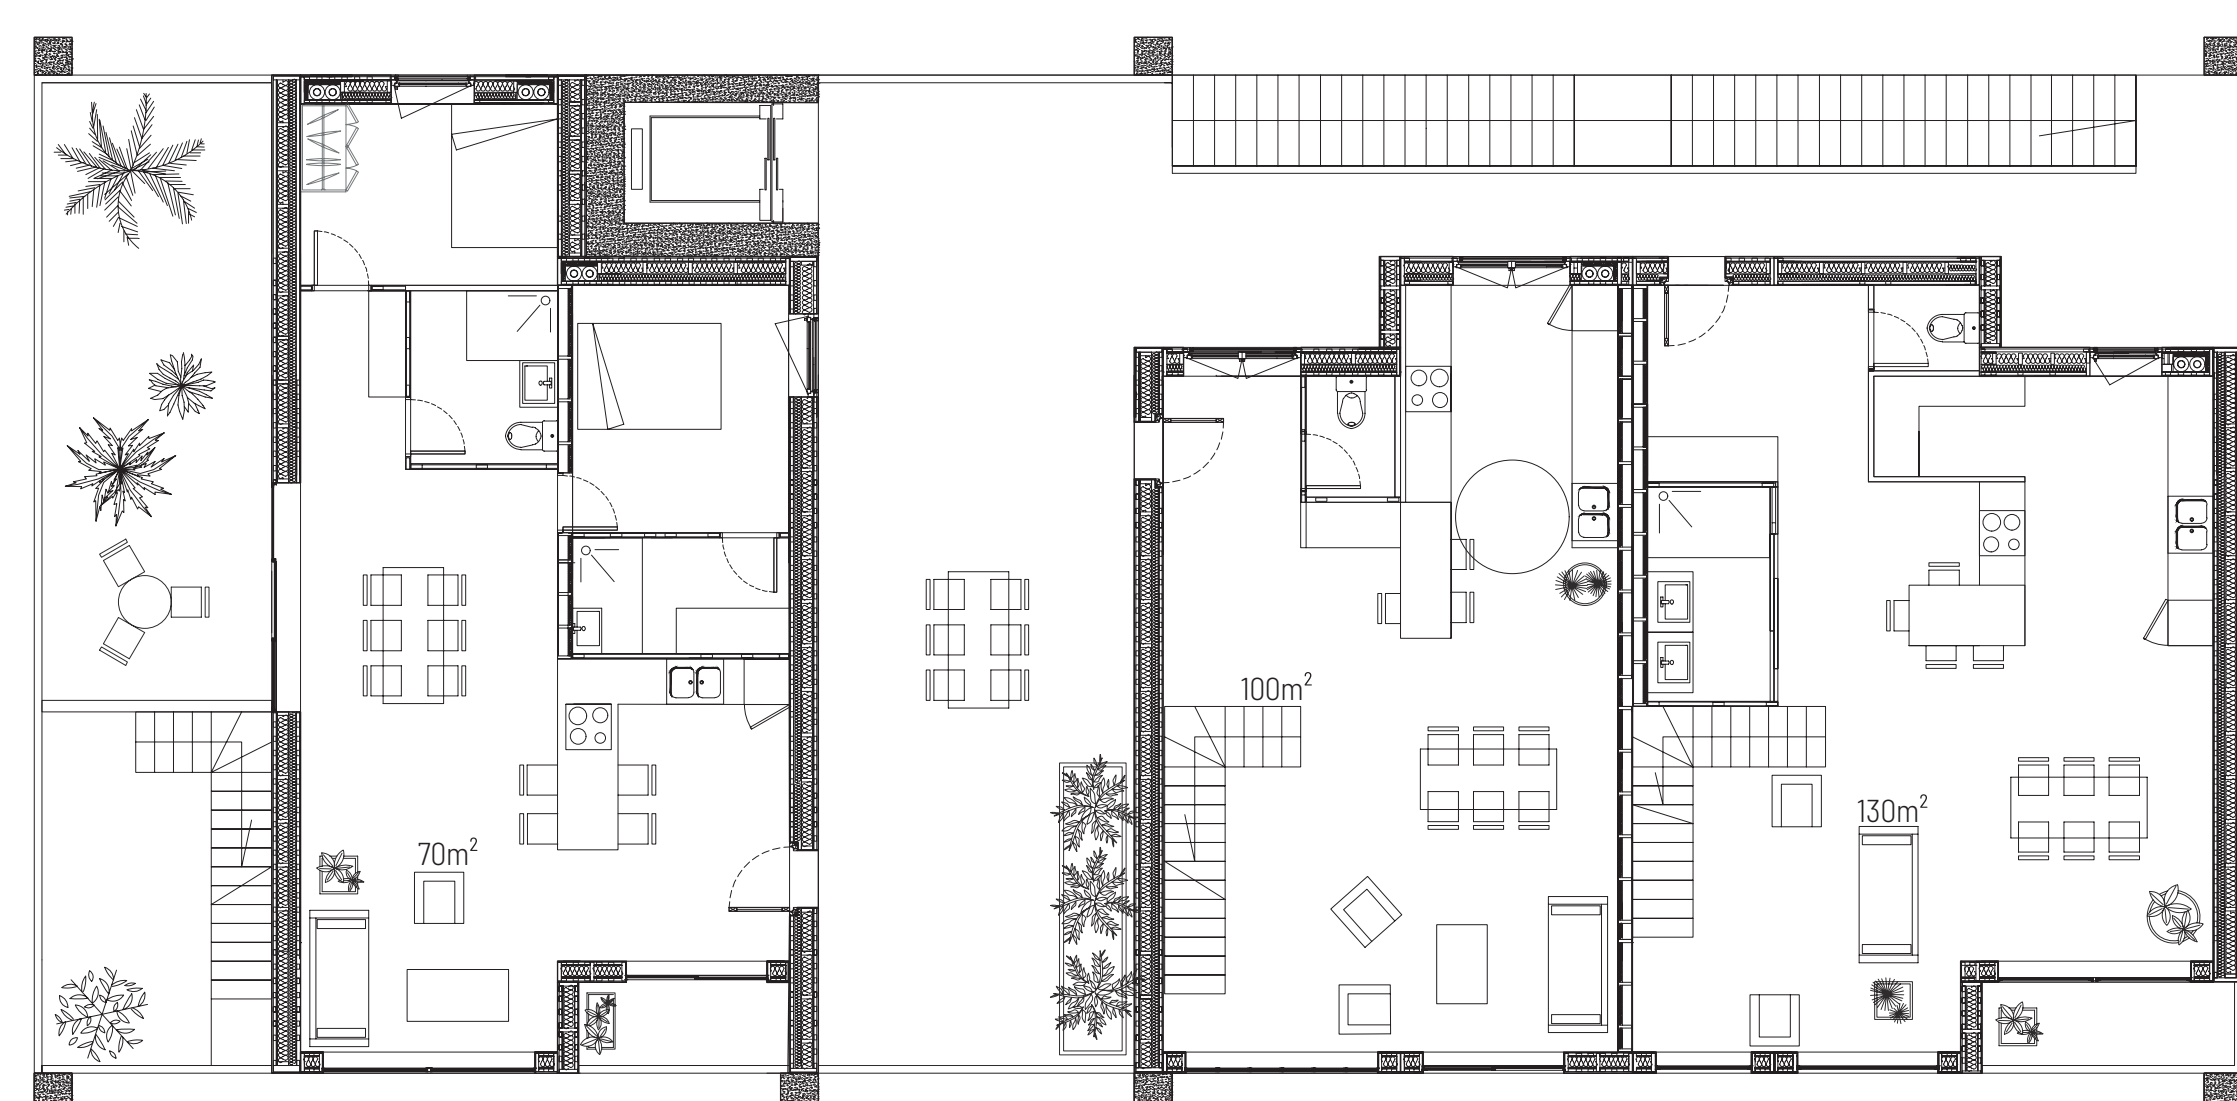


PLAN R+4 R+5 1/100



Elevation NORD 1/200
AA

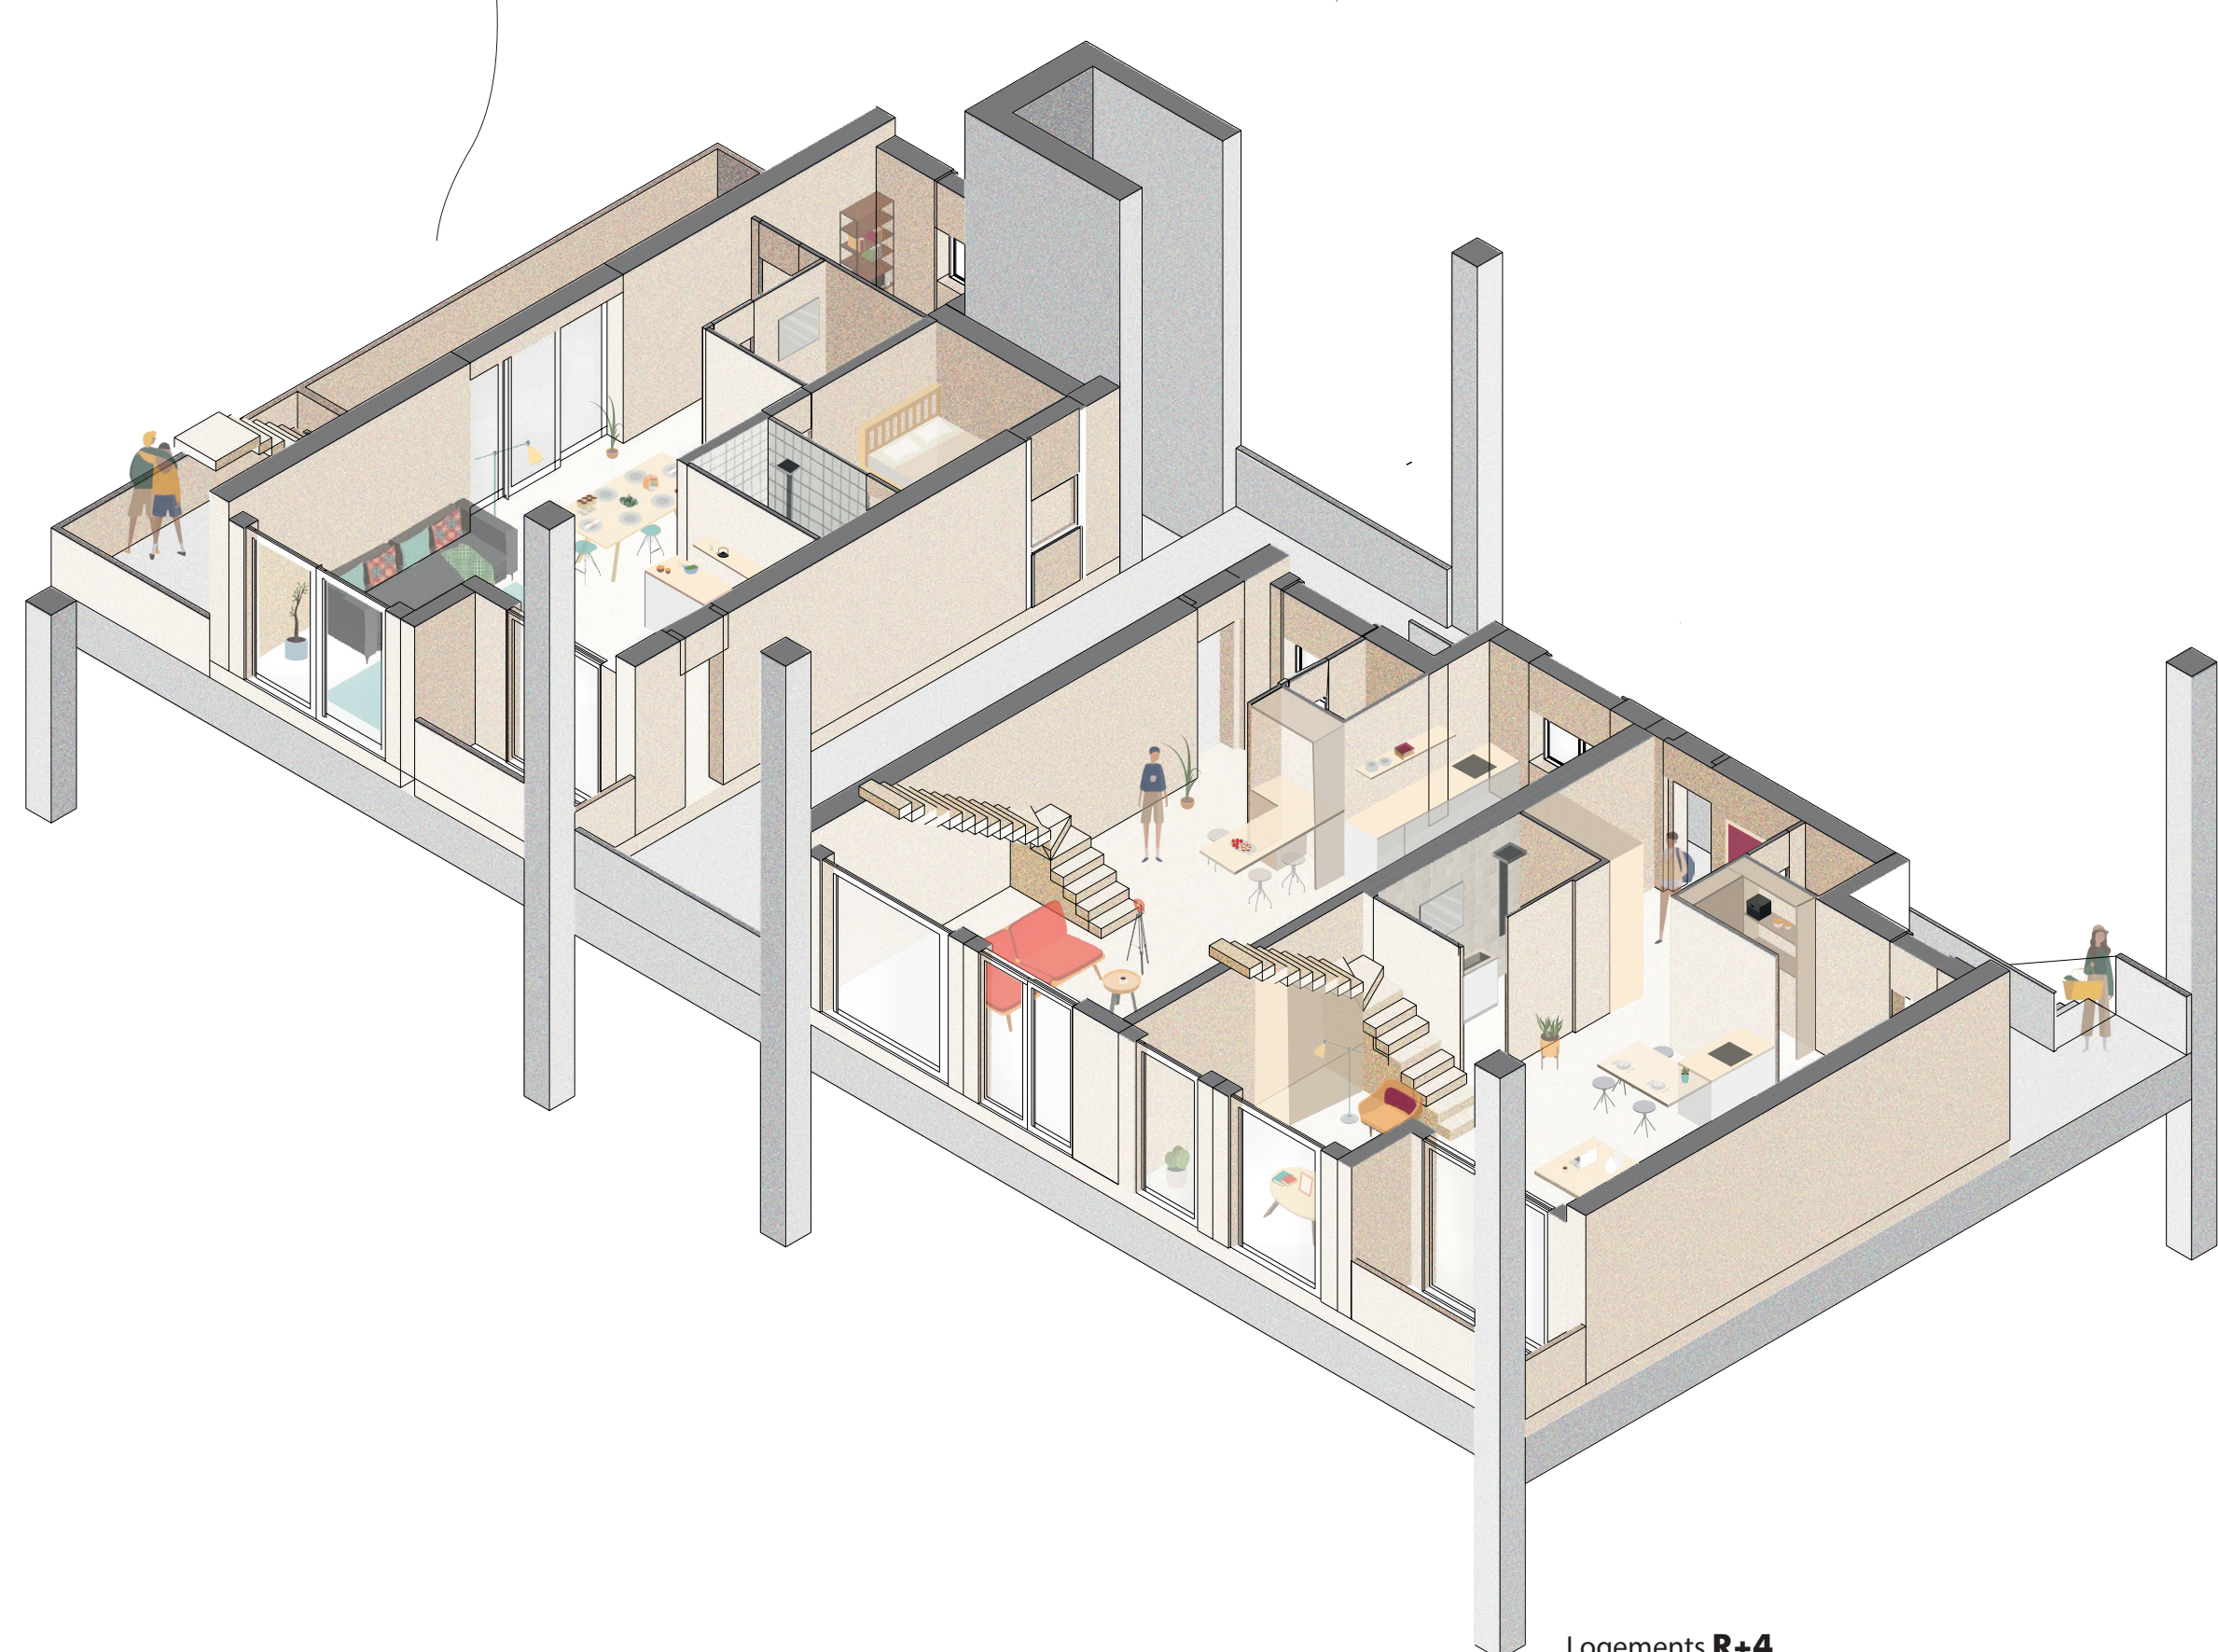

Logements R+4

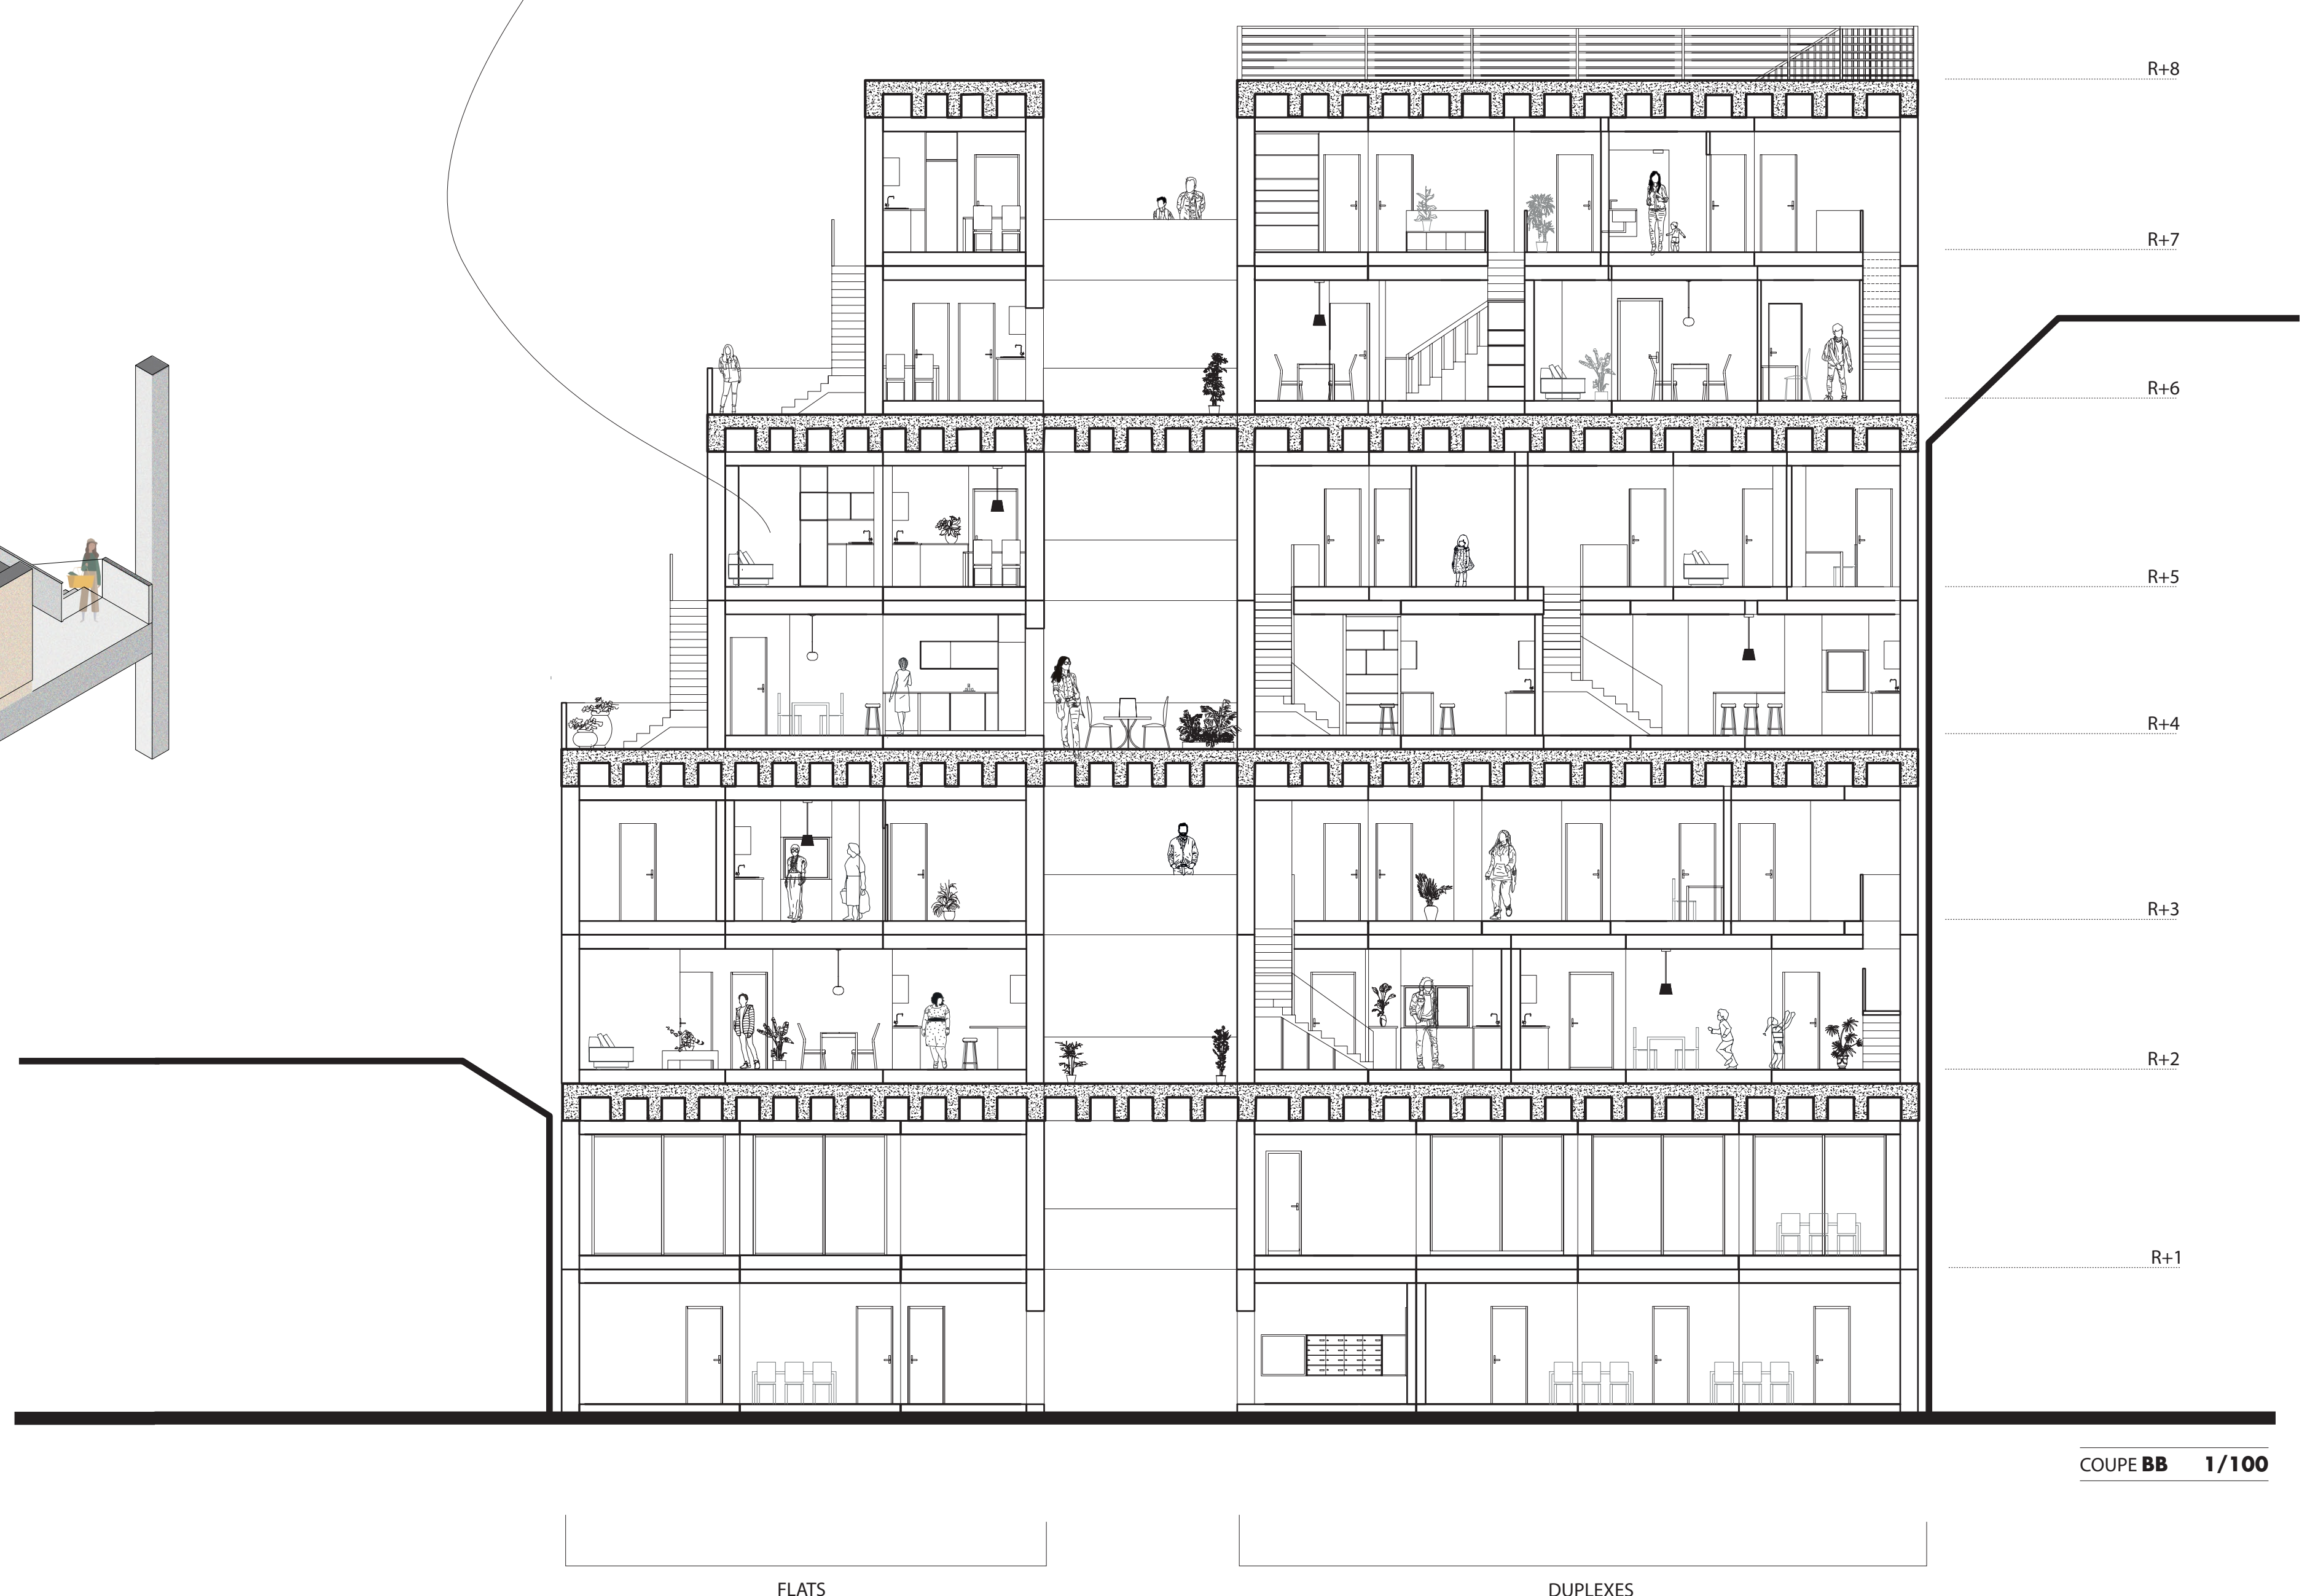

COUPE BB 1/100