

P7 / P9 HABITER DEMAIN

professeur titulaire : Xavier Gonzalez
 mma : Gaétan Le Penhuel
 vacataire : Pierre Martin Saint-Etienne

Étudiants : Hugo Taillardat & Raphaël Guillemette

TOUS ENSEMBLE VIVRE DANS UN IMMEUBLE

Familles Intergénérationnelles

- > Accueil des Grands-Parents.
- > Indépendance des Enfants Grandissants.
- > Proximité Familiale.





Cohabitation

- > Partage des Tâches quotidiennes.
- > Réunion et Solidarité Intergénérationnelles.
- > Espaces Partagés.



Adaptabilité


- > Évolution temporelle de l'Espace.
- > Pérennité du Lieu.
- > Colonisation de la Hauteur.

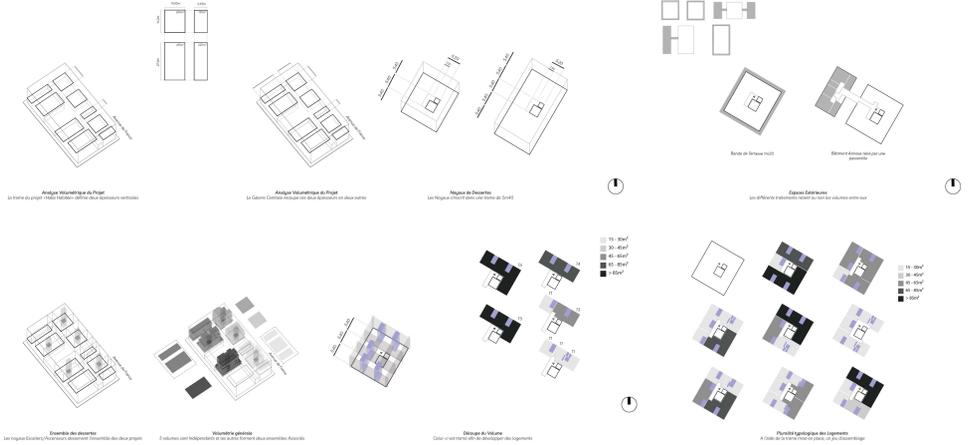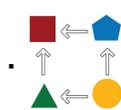

T4 / Parents et Enfants

T3 / Grands-Parents

T1 / Enfant en quête d'indépendance

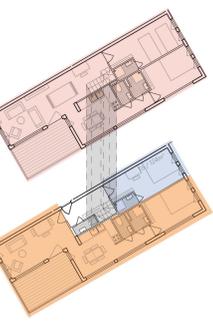

Un Appartement dans un Appartement. Plan, échelle 1/100e.

Surface	COMPOSITION EXT	COMPOSITION INT	COMPOSITION INT/EXT
74 - 75 / 70-95m ²	20-24m ²	Bureau des parents + Salle de réunion	Salle de Body pump ou yoga/Basket
T3 / 55-65m ²	16-19m ²	Salle de bain + Salle à manger + Poêle	Veranda + Terrasse
T2 / 35-45m ²	12-15m ²	Salle à manger + Poêle	Espace de détente de la chambre de l'enfant
T2 / 18-27m ²	9-11m ²	Salle à manger	Bureau d'enfant de Collège / Salle de bain

Dimensionnement des Places en Plus.
 La superficie de la Place en Plus dépend de la superficie du logement réel.

