



Plan de structure - 1/50

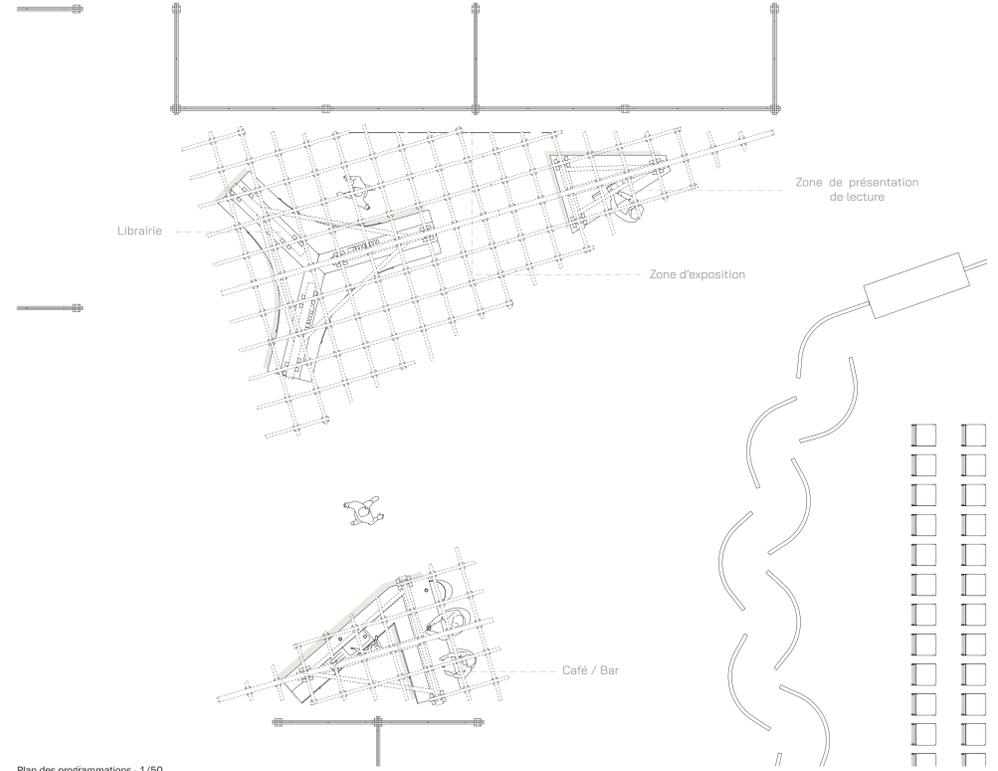

Plan des programmations - 1/50

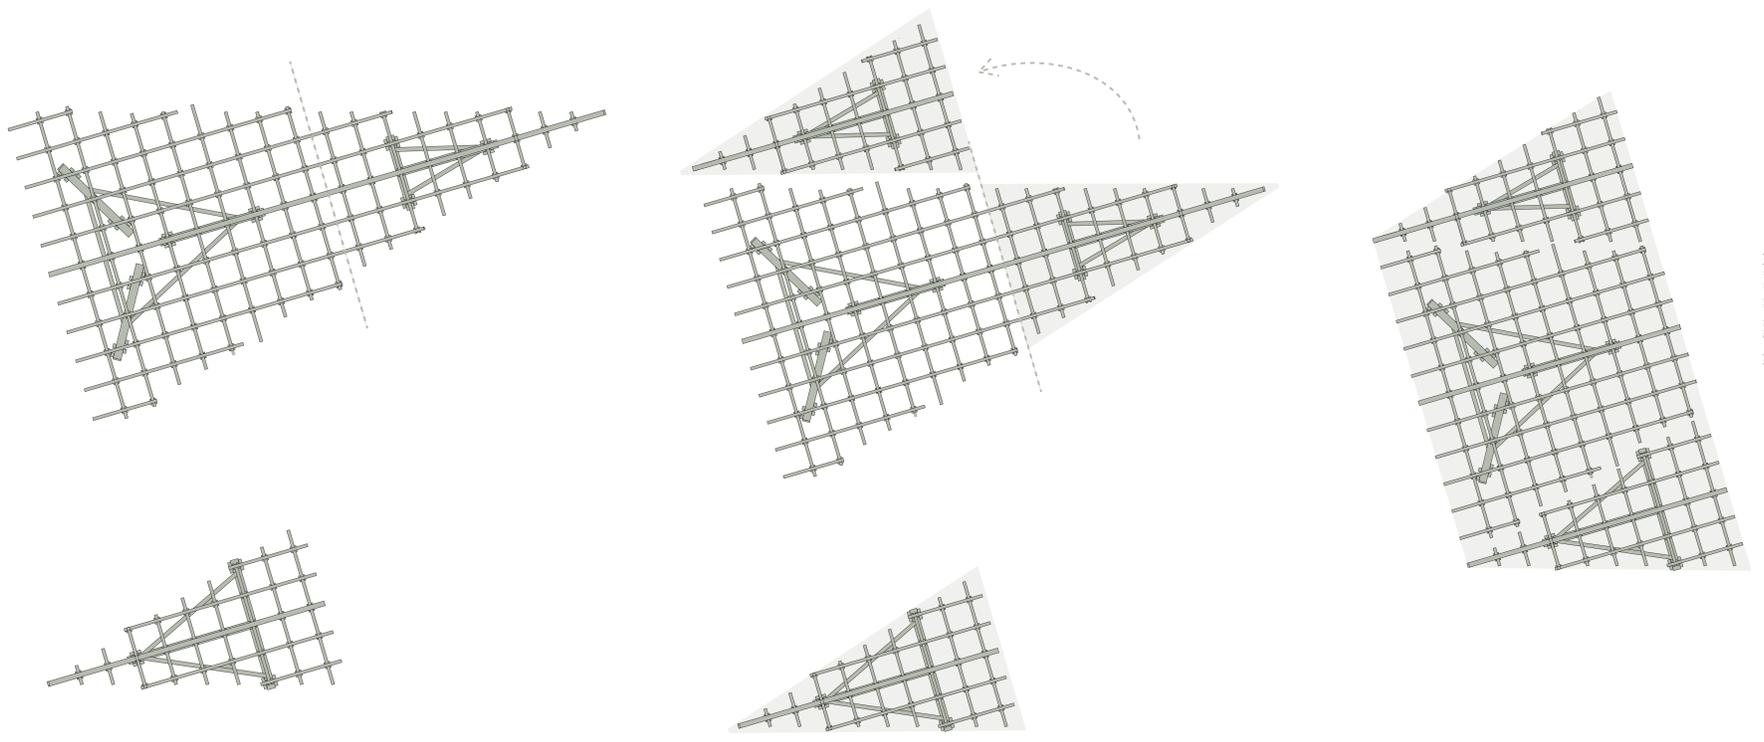

Sectionnement de la structure principale

Transposition de la pointe

Nouvelle forme modulaire pour le réemploi

Schémas de modularité du projet « Archi-Café »

