



# ARCHI-CAFÉ

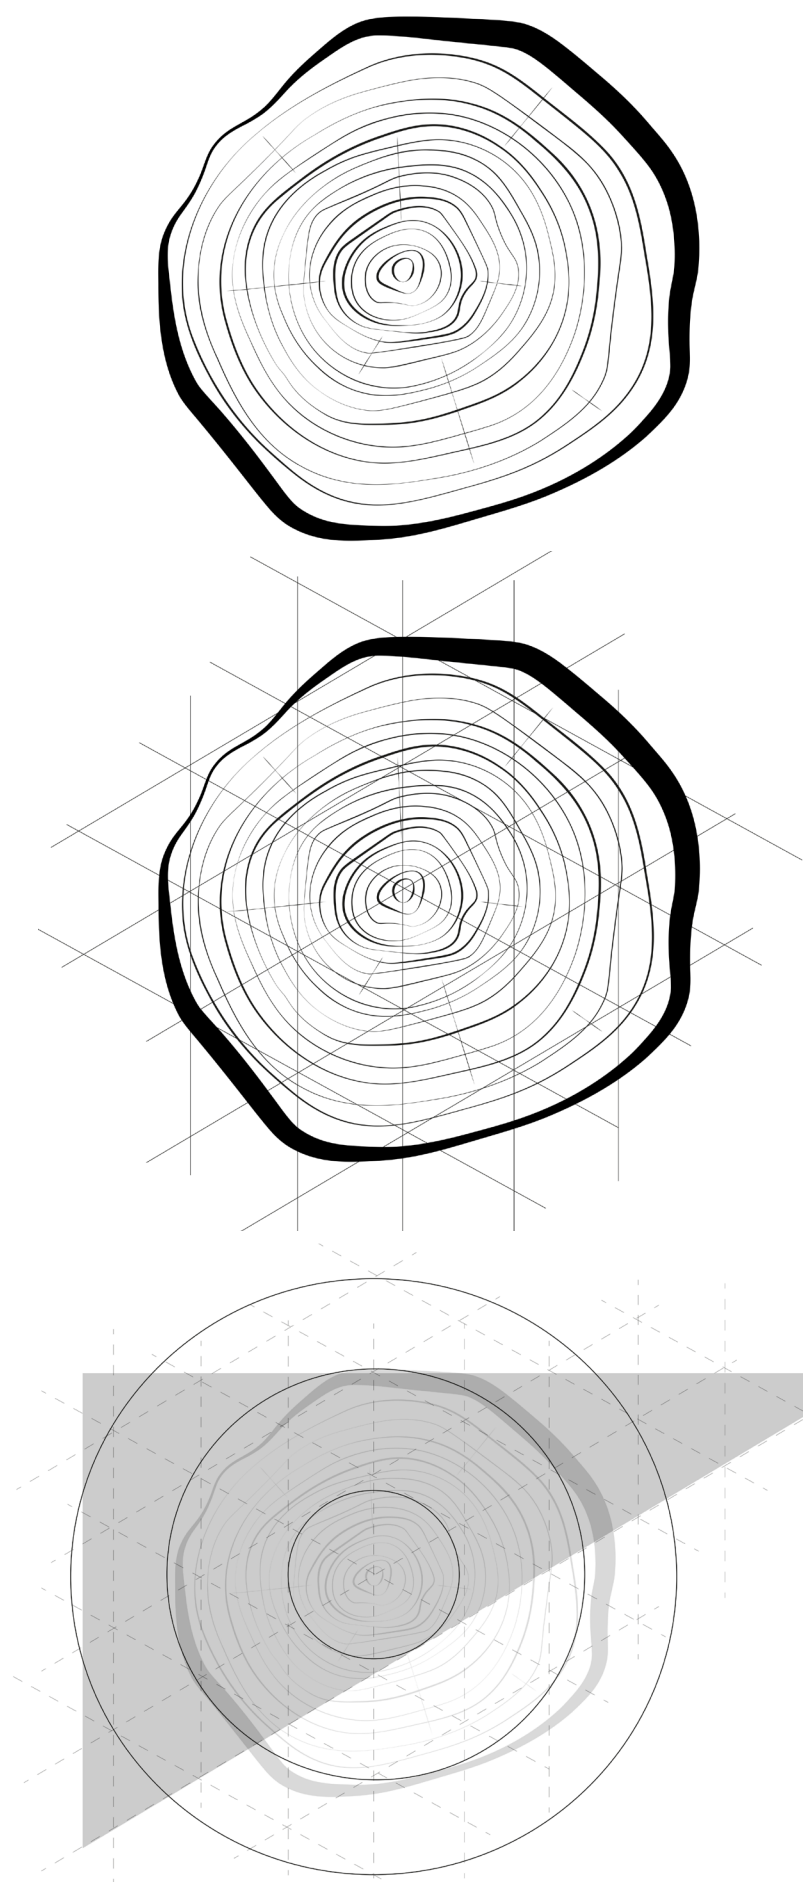


CONCEPT




PROGRAMME

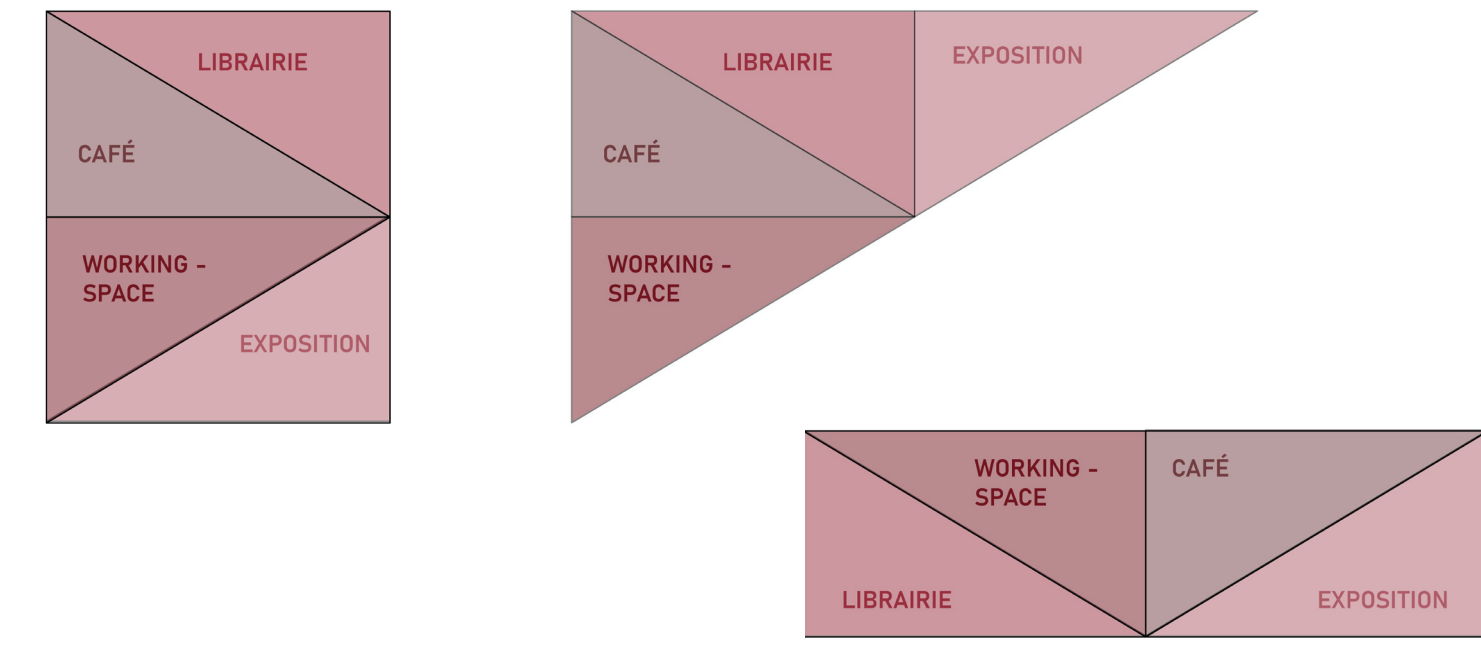


MODULARITÉ PROGRAMMATIQUE

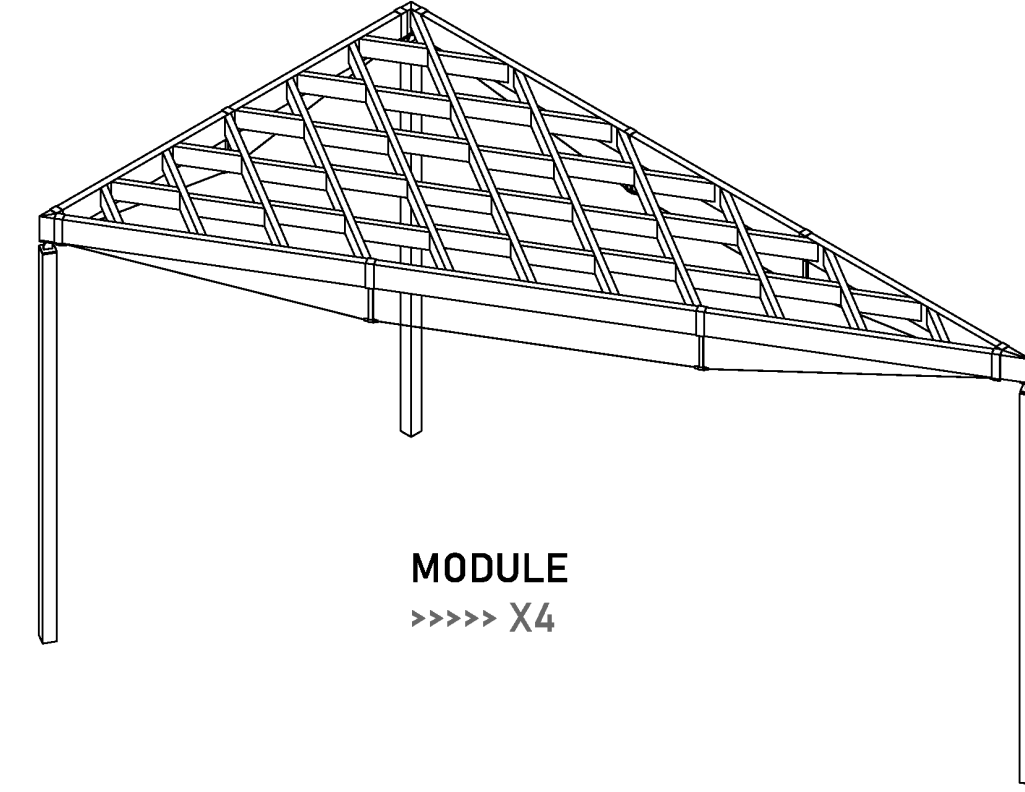

MODULE  
X4

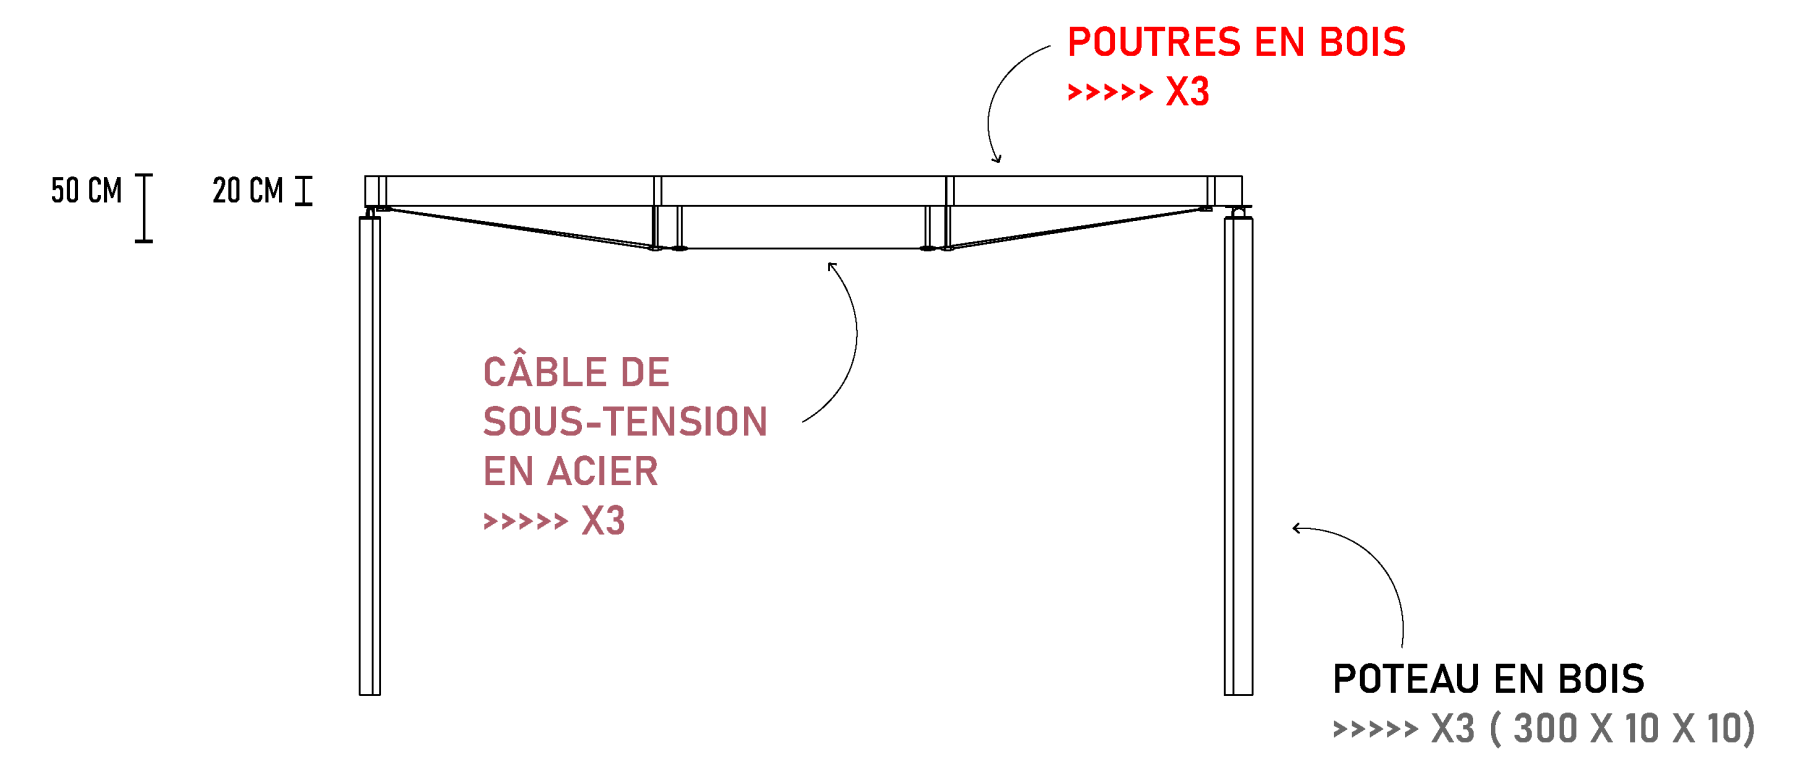


- HIERARCHIE
- 1 - CADRE DE POUTRES TRIANGULAIRES
  - 2 - POUTRELLES DIRECTION PORTEUSE SECONDAIRE X11 (VARIATIONS DIMENSIONNELLES)
  - 3 - POUTRELLES «RAIDISSANTES» X30 (52CM X 15 CM)

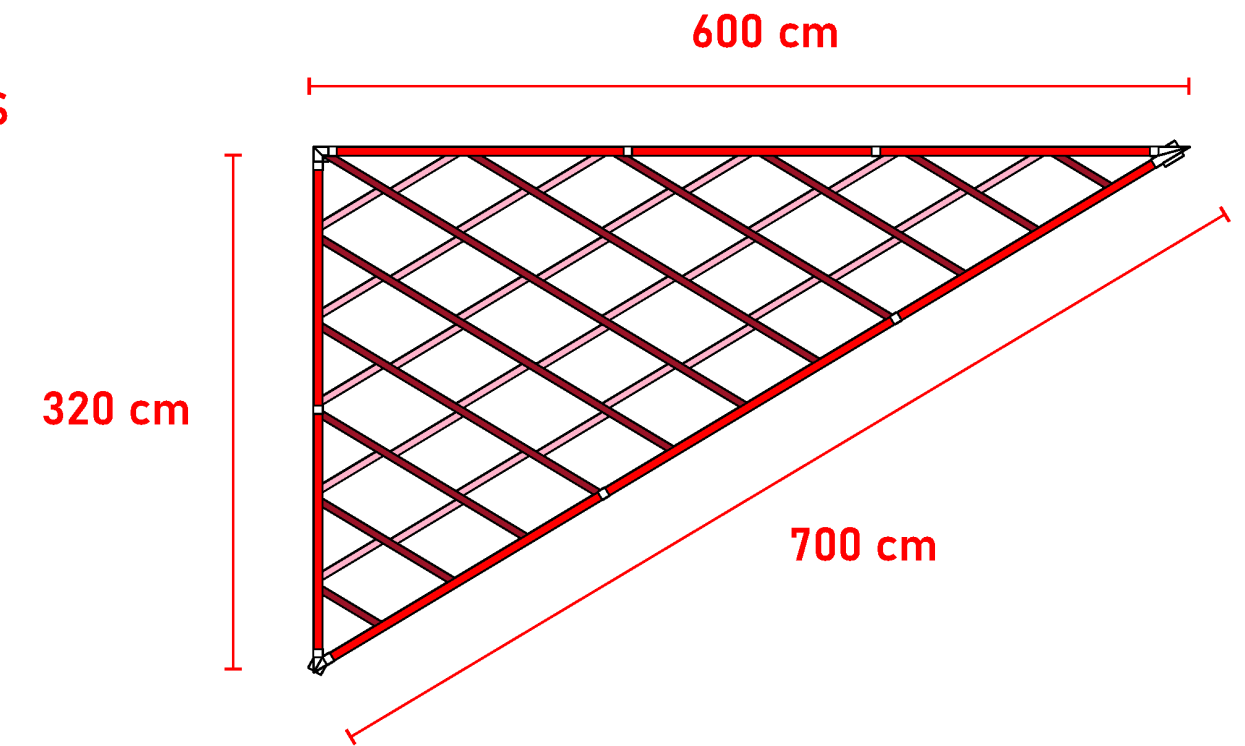


1 MODULE SOUS-TENDU


MODULARITÉ STRUCTURELLE

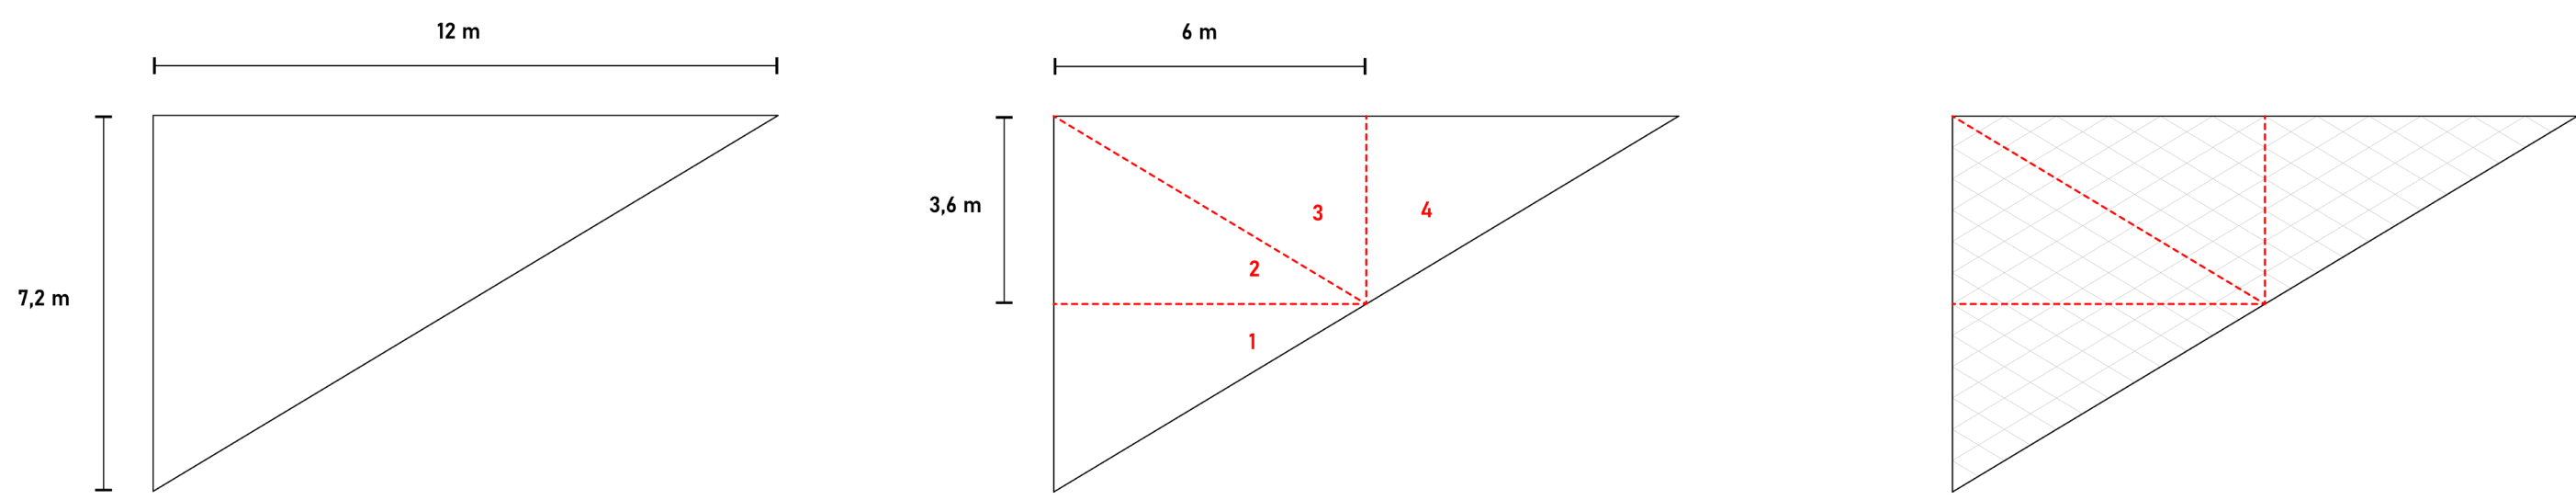



MODULARITÉ DU MOBILIER

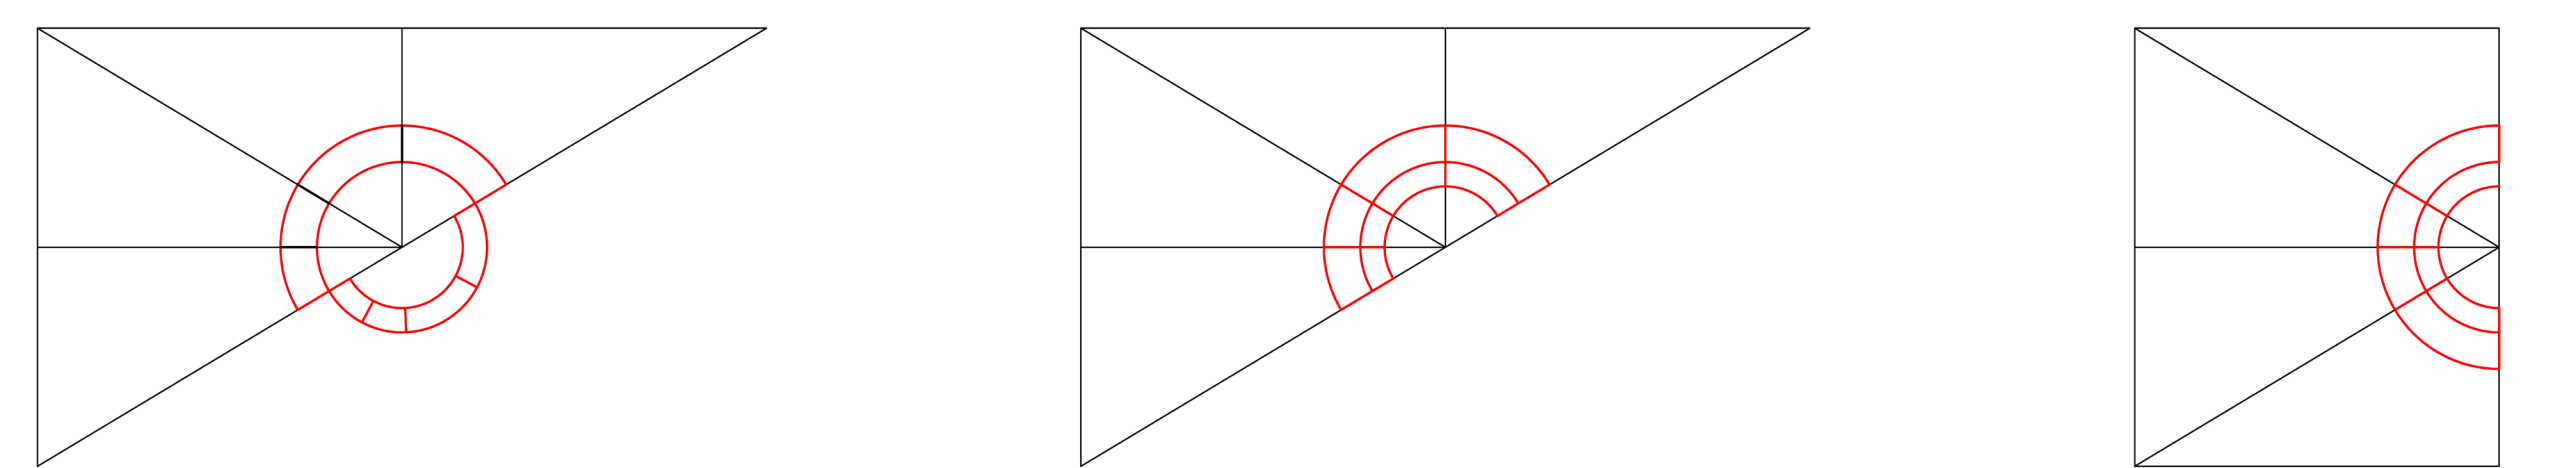


MODULARITÉ SPACIALE

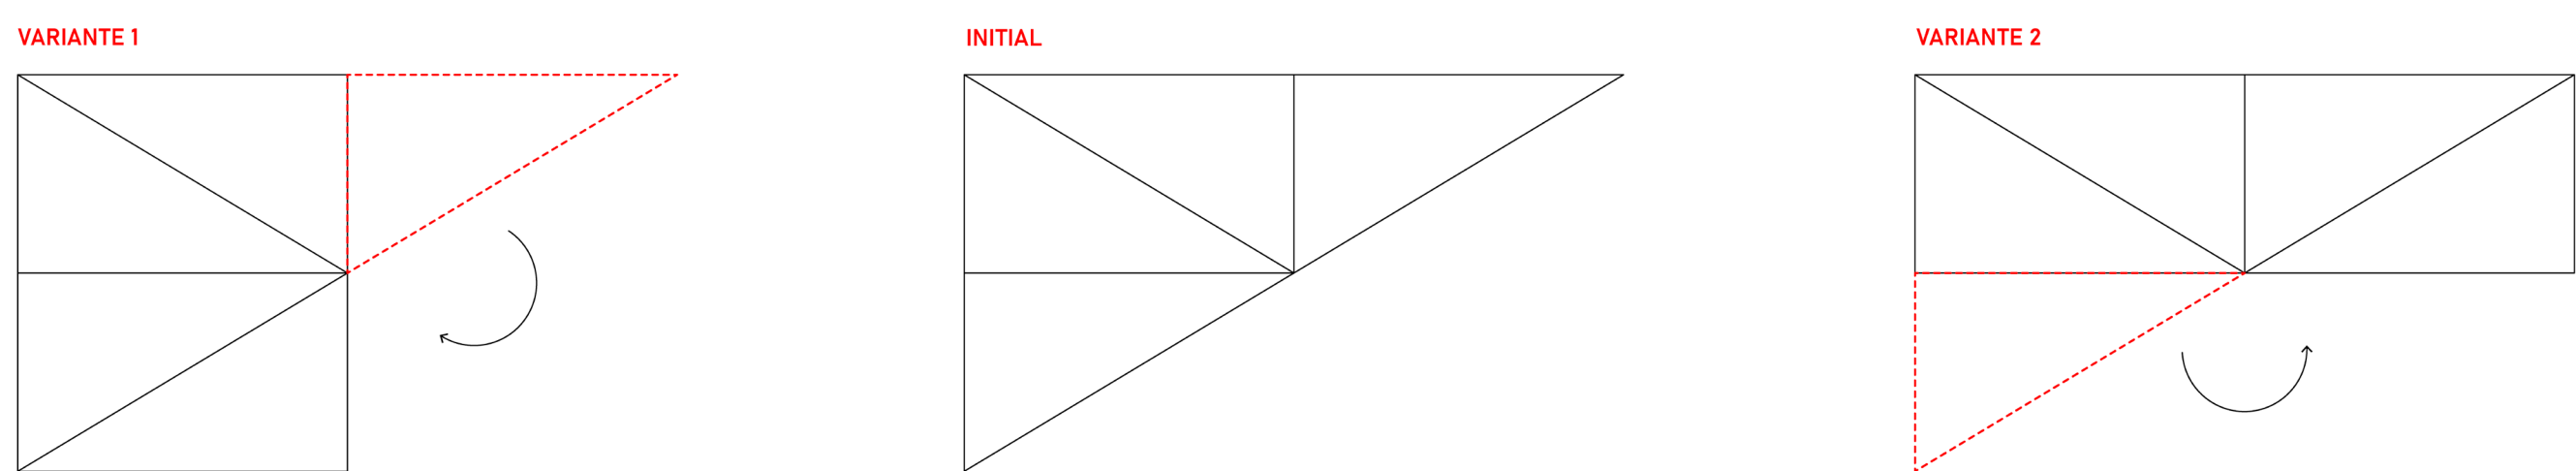


LE CAFÉ ROTATIF

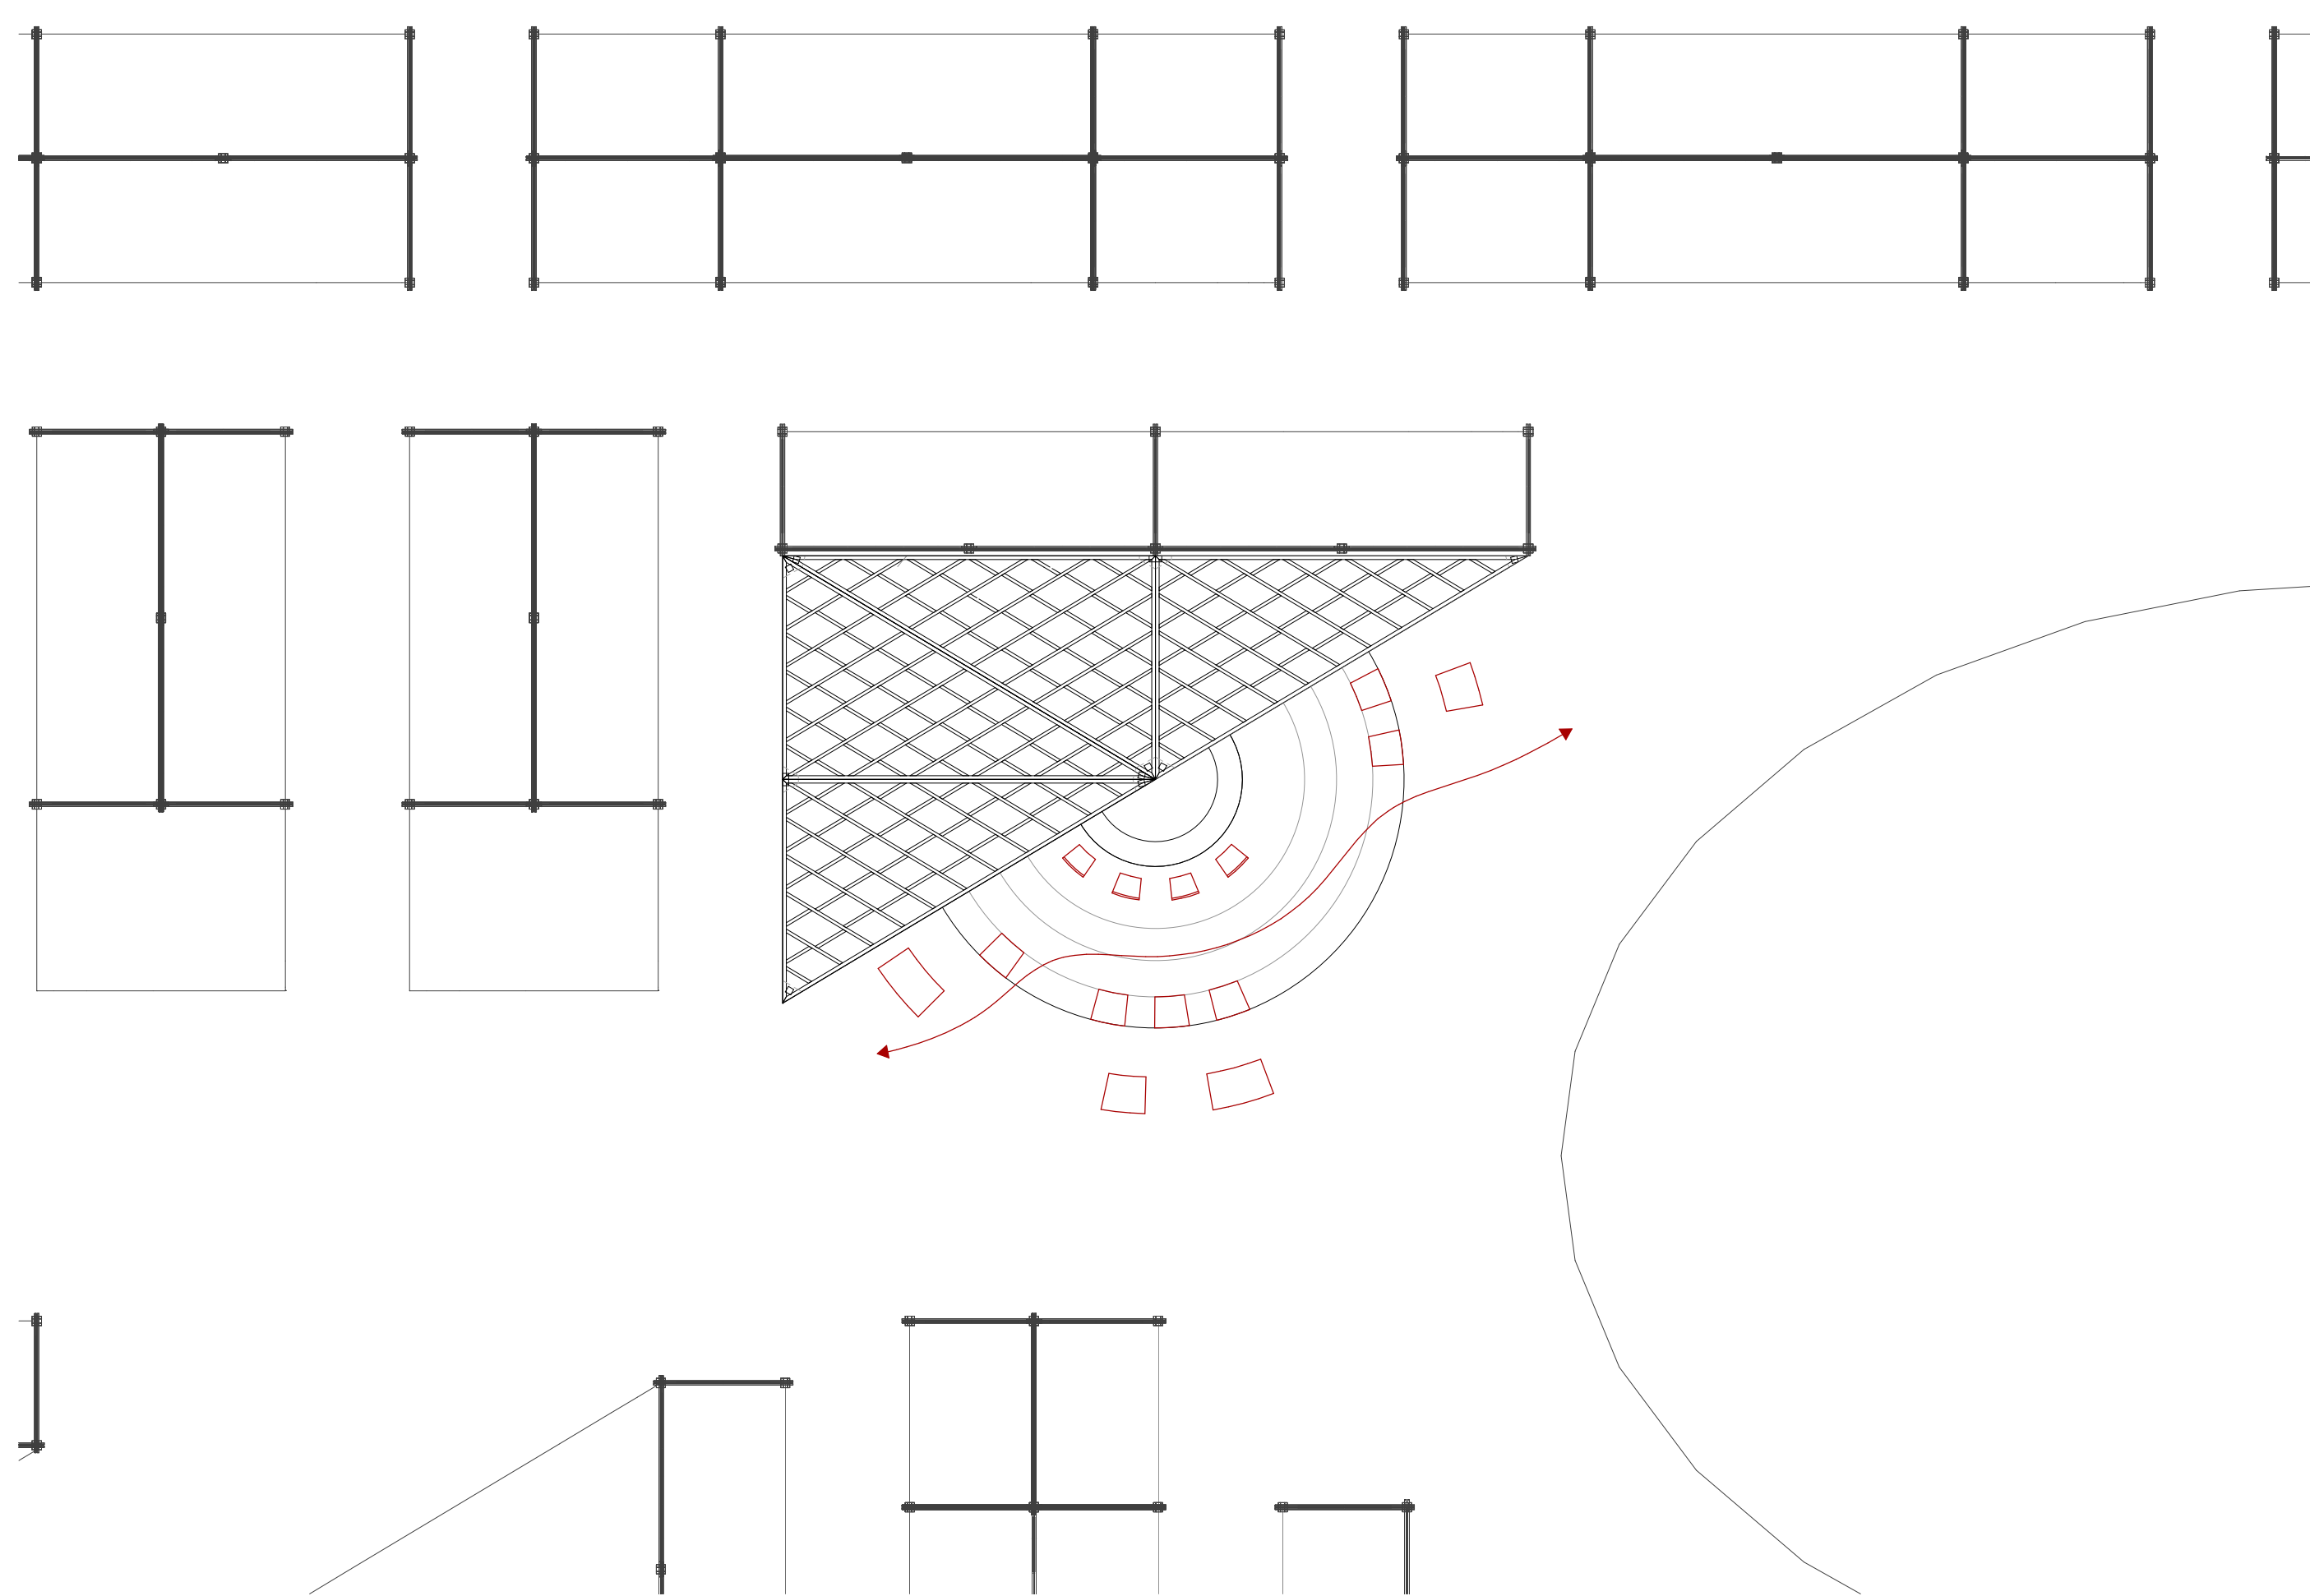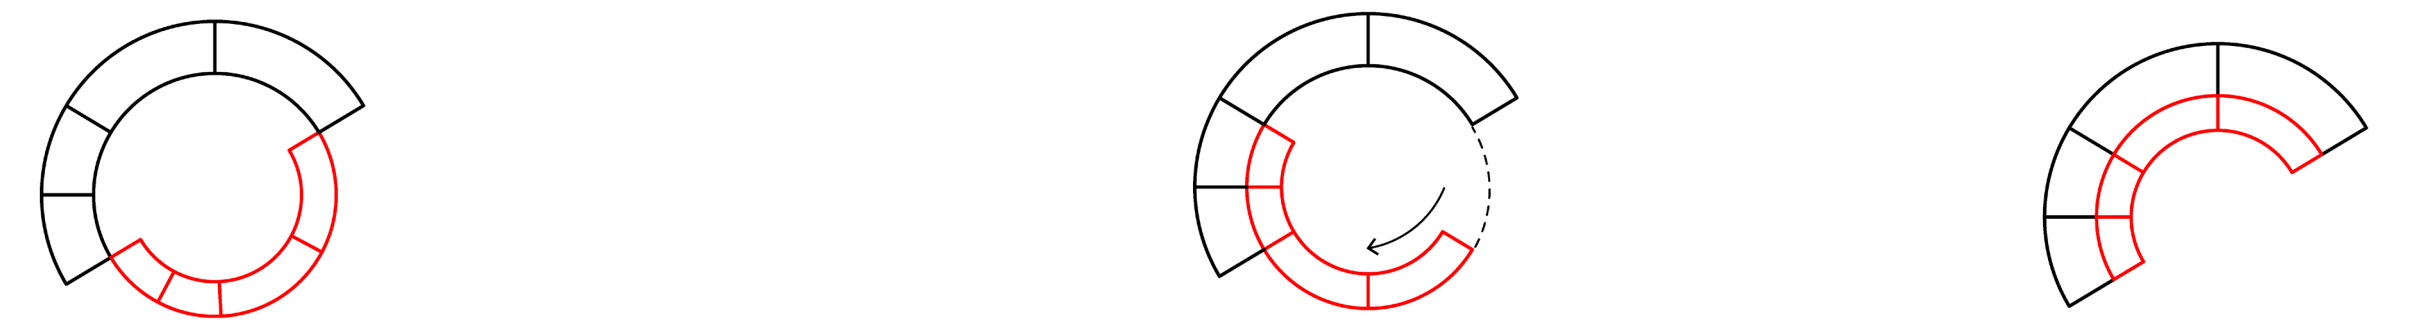


PLAN MASSE  
1:100

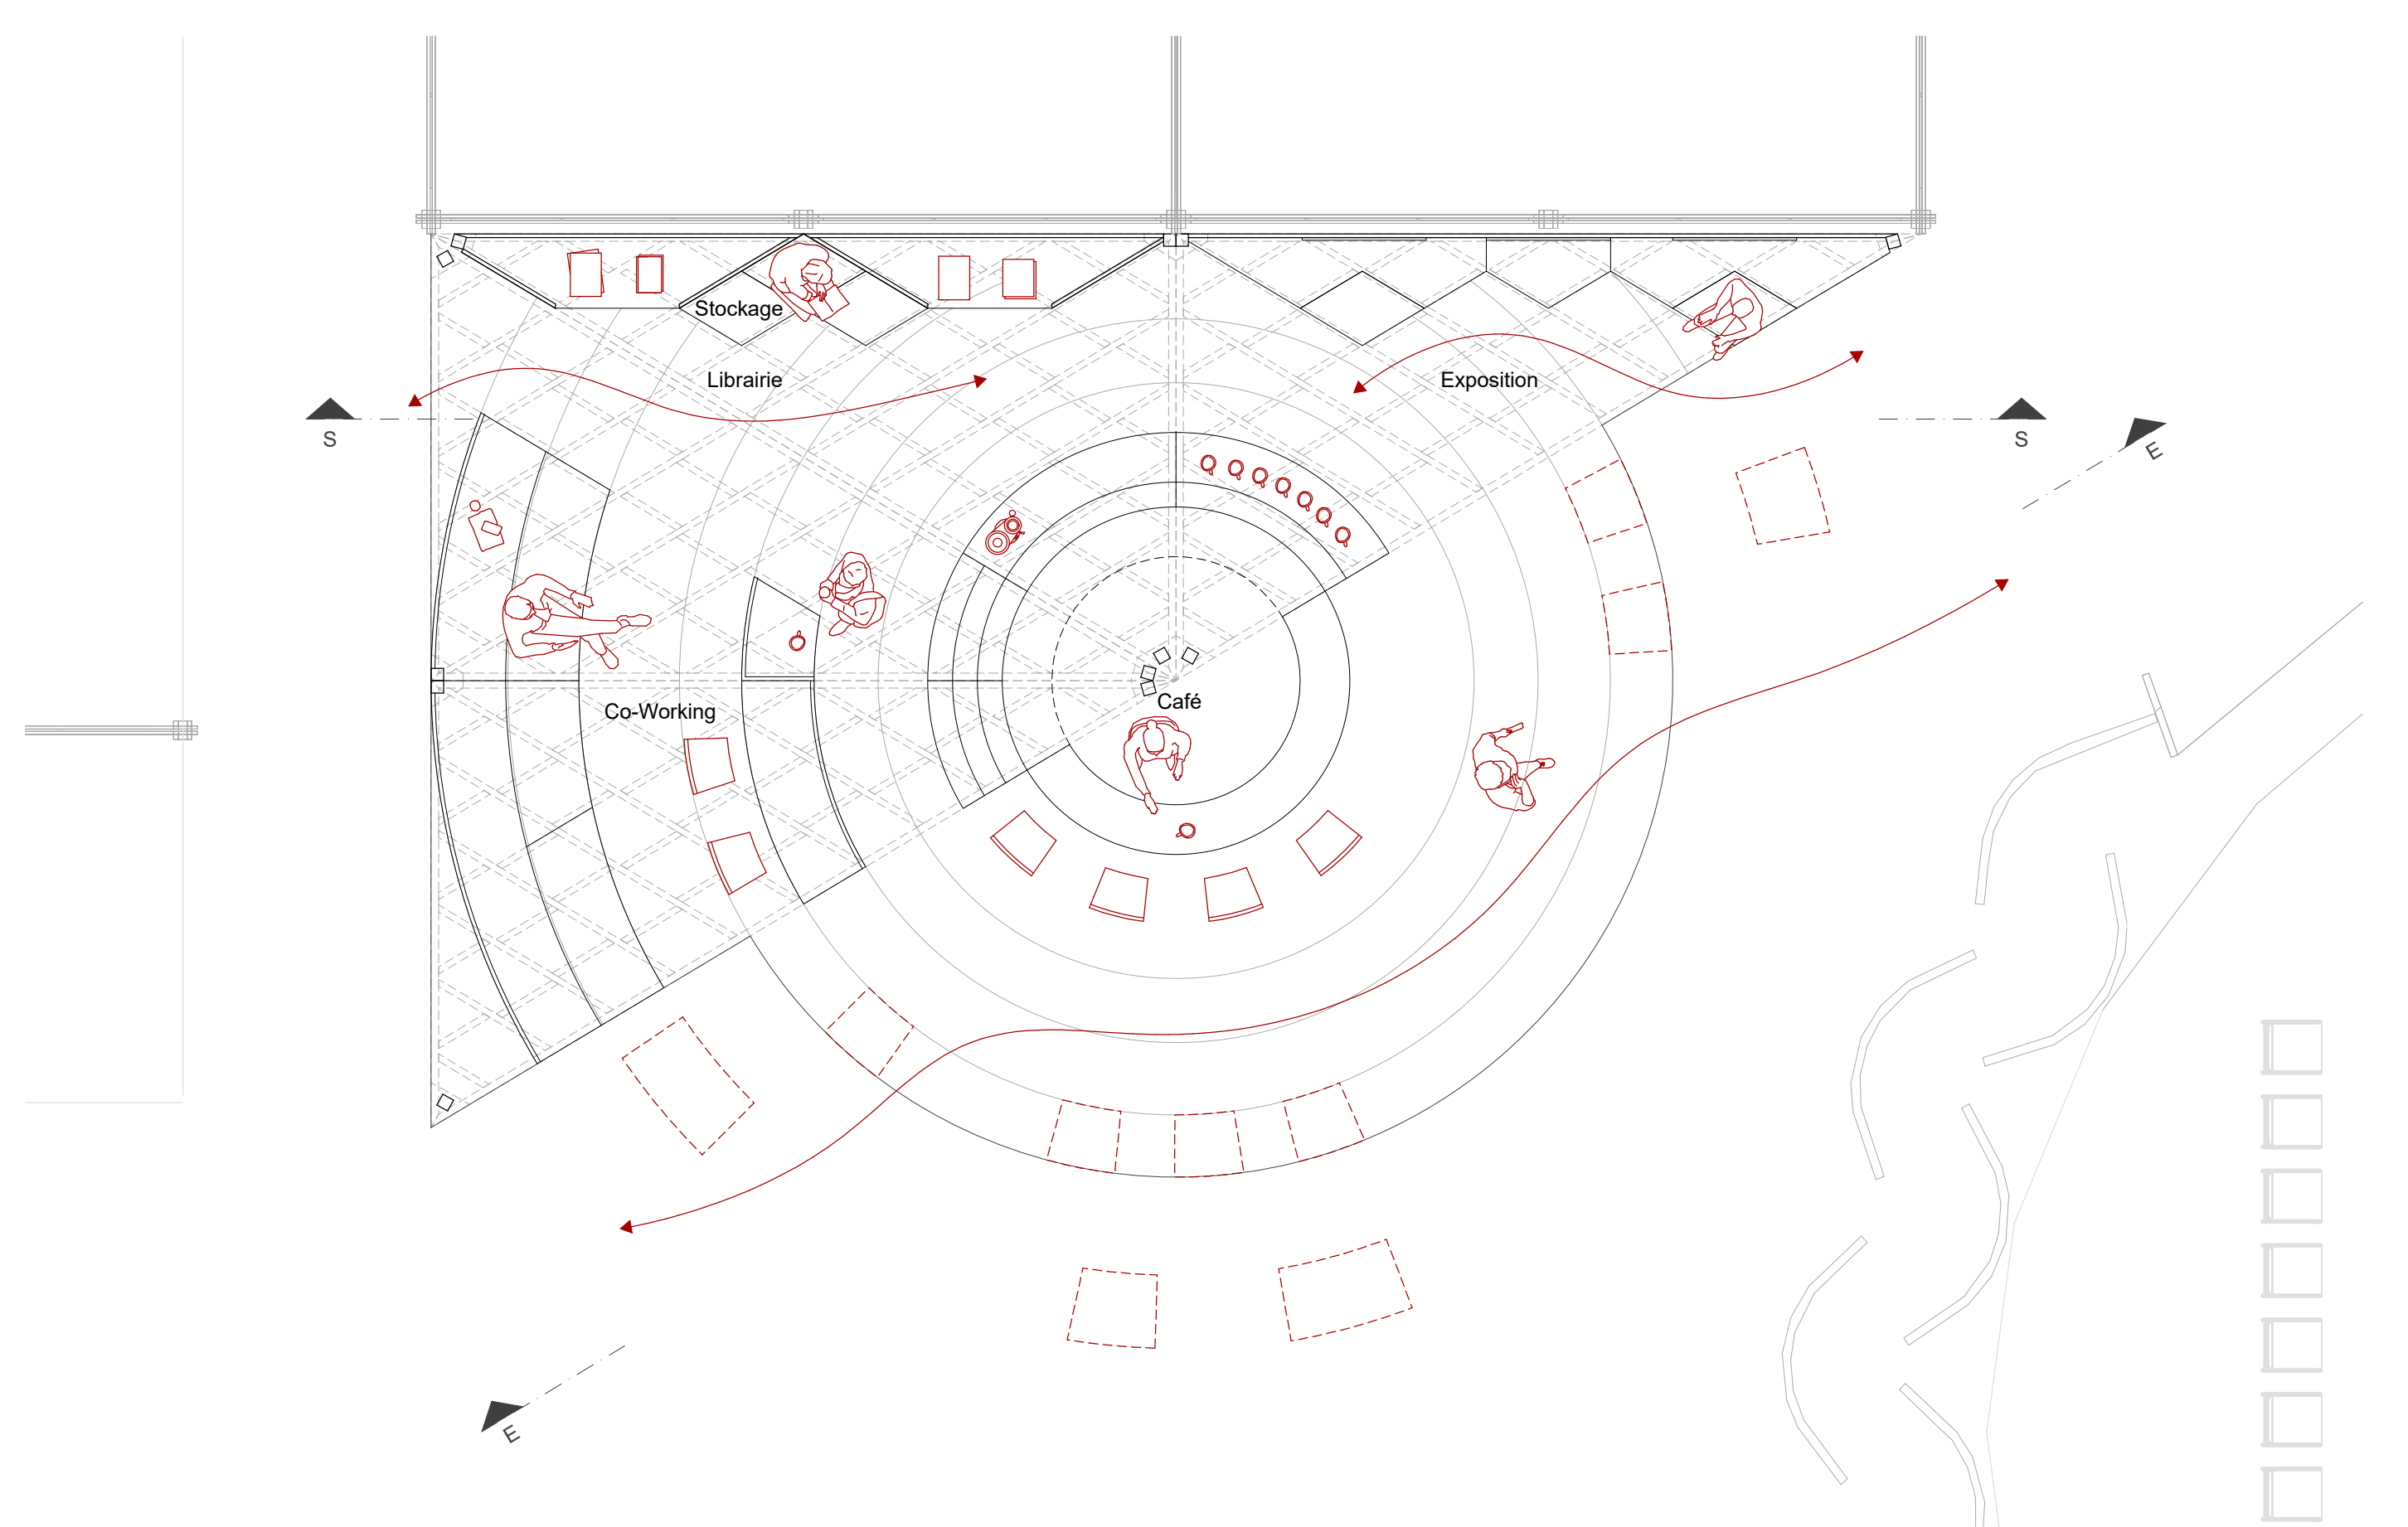

PLAN  
1:50

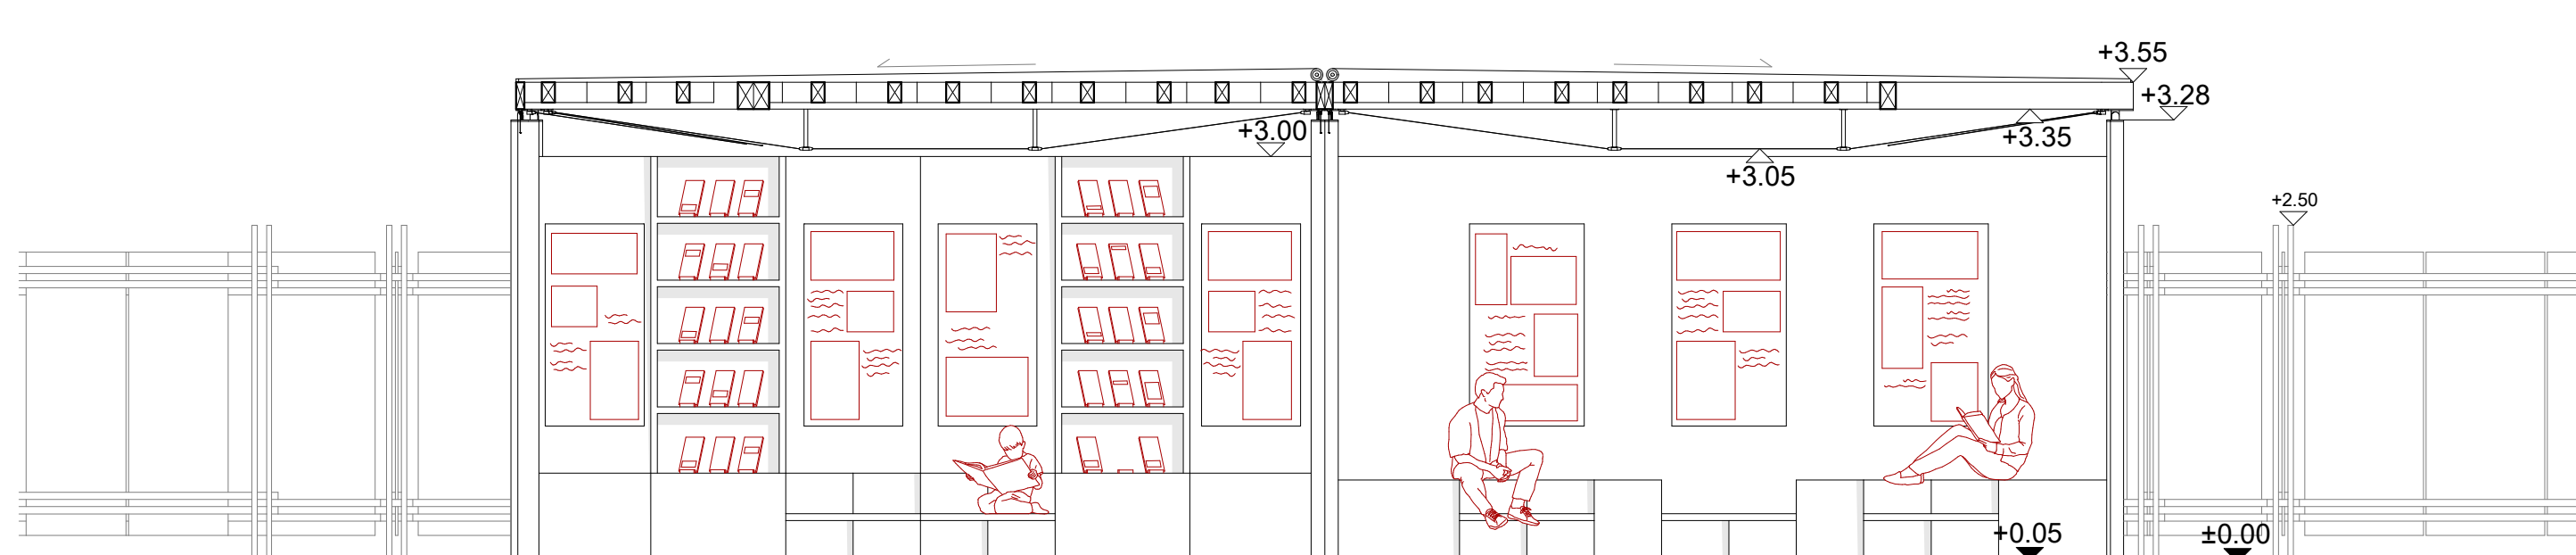


COUPE  
1:50

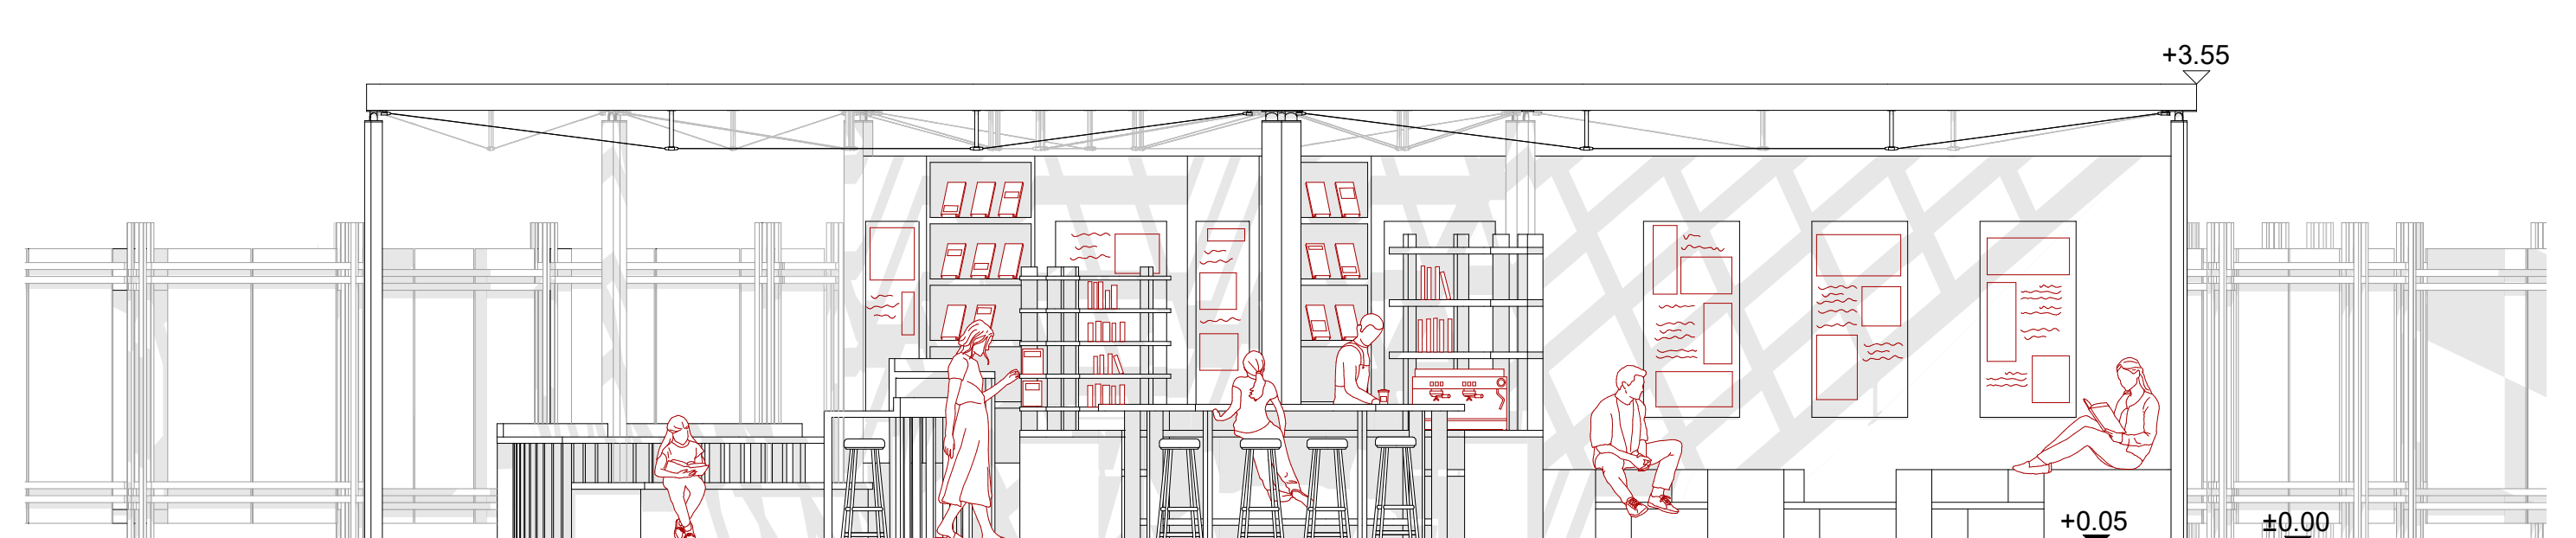


ELEVATION  
1:50




Un toit géométrique  
divisé en quatre  
triangles rectangles

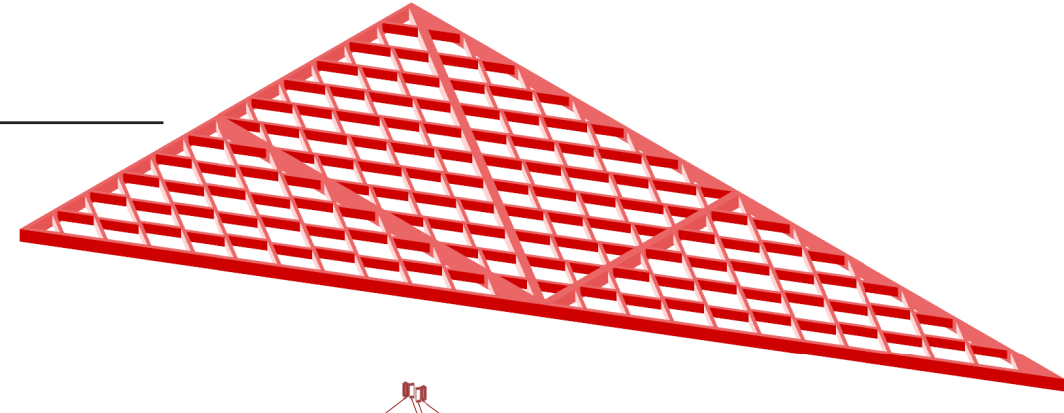


Câbles de structure

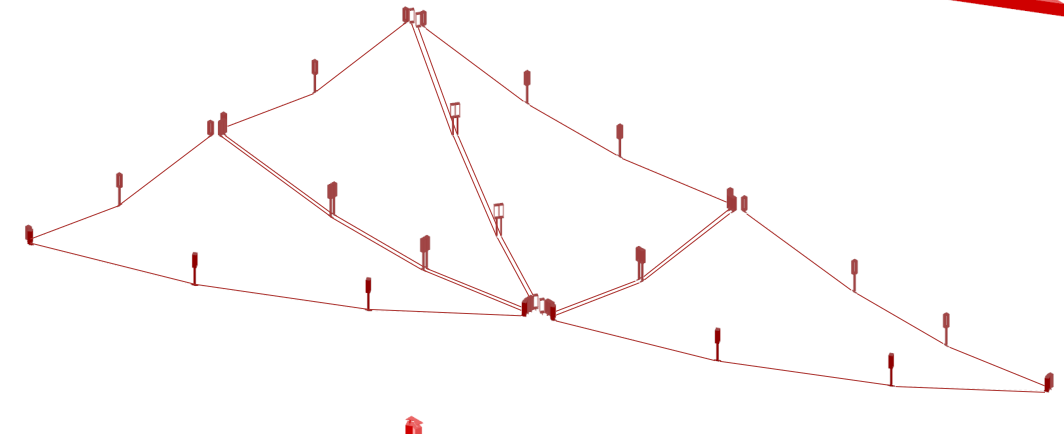


Poteaux

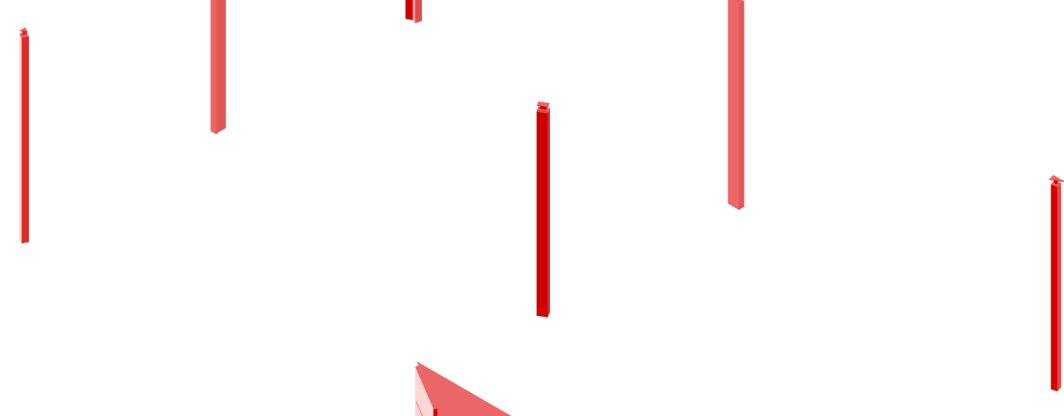


Mur bibliothèque

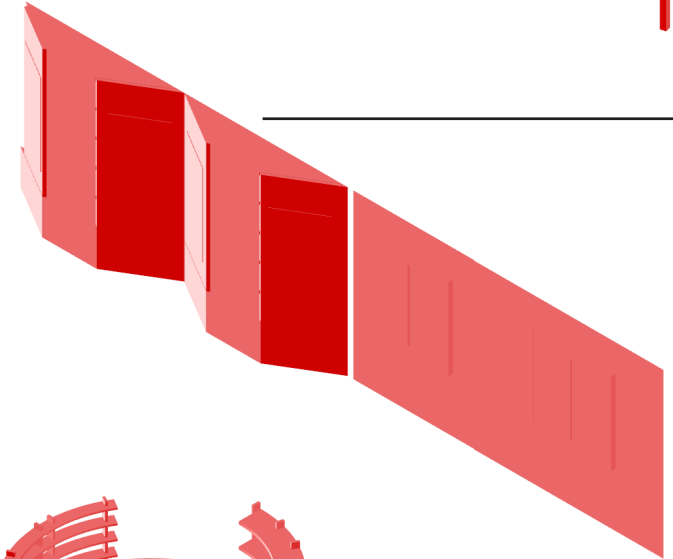

Écran de présentation

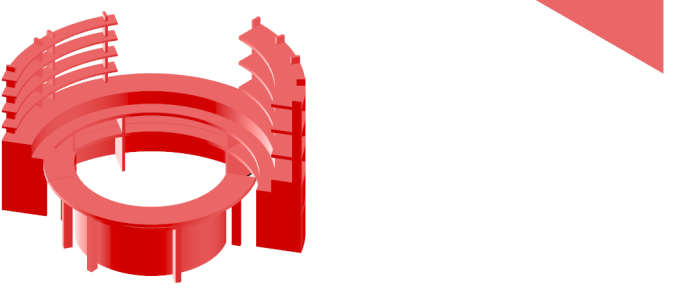

Tables, étagères et  
stockages du café

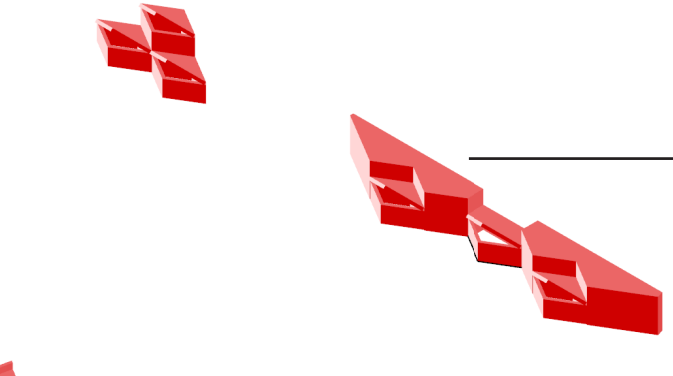


Meubles avec  
rangement



Tables hautes et  
chaises




Emprise au sol du  
Archi-Café

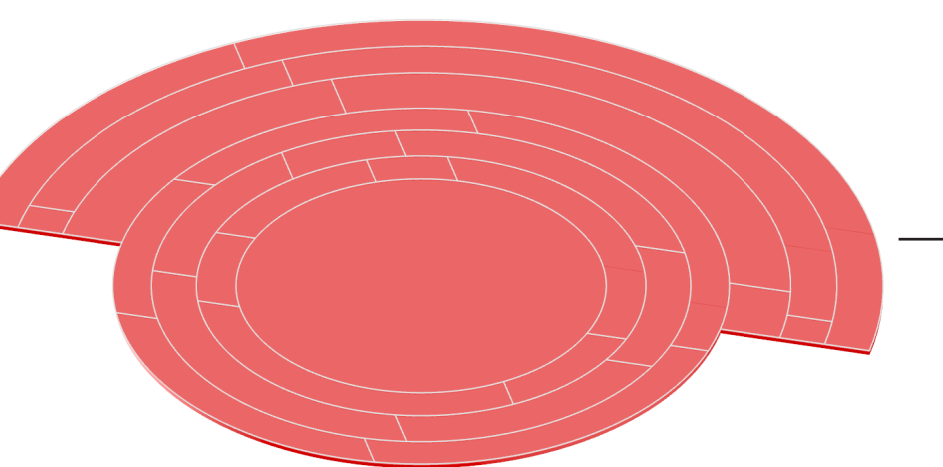

AXONOMÉTRIE ÉCLATÉE



VUE EXTERIEURE DU PAVILLON

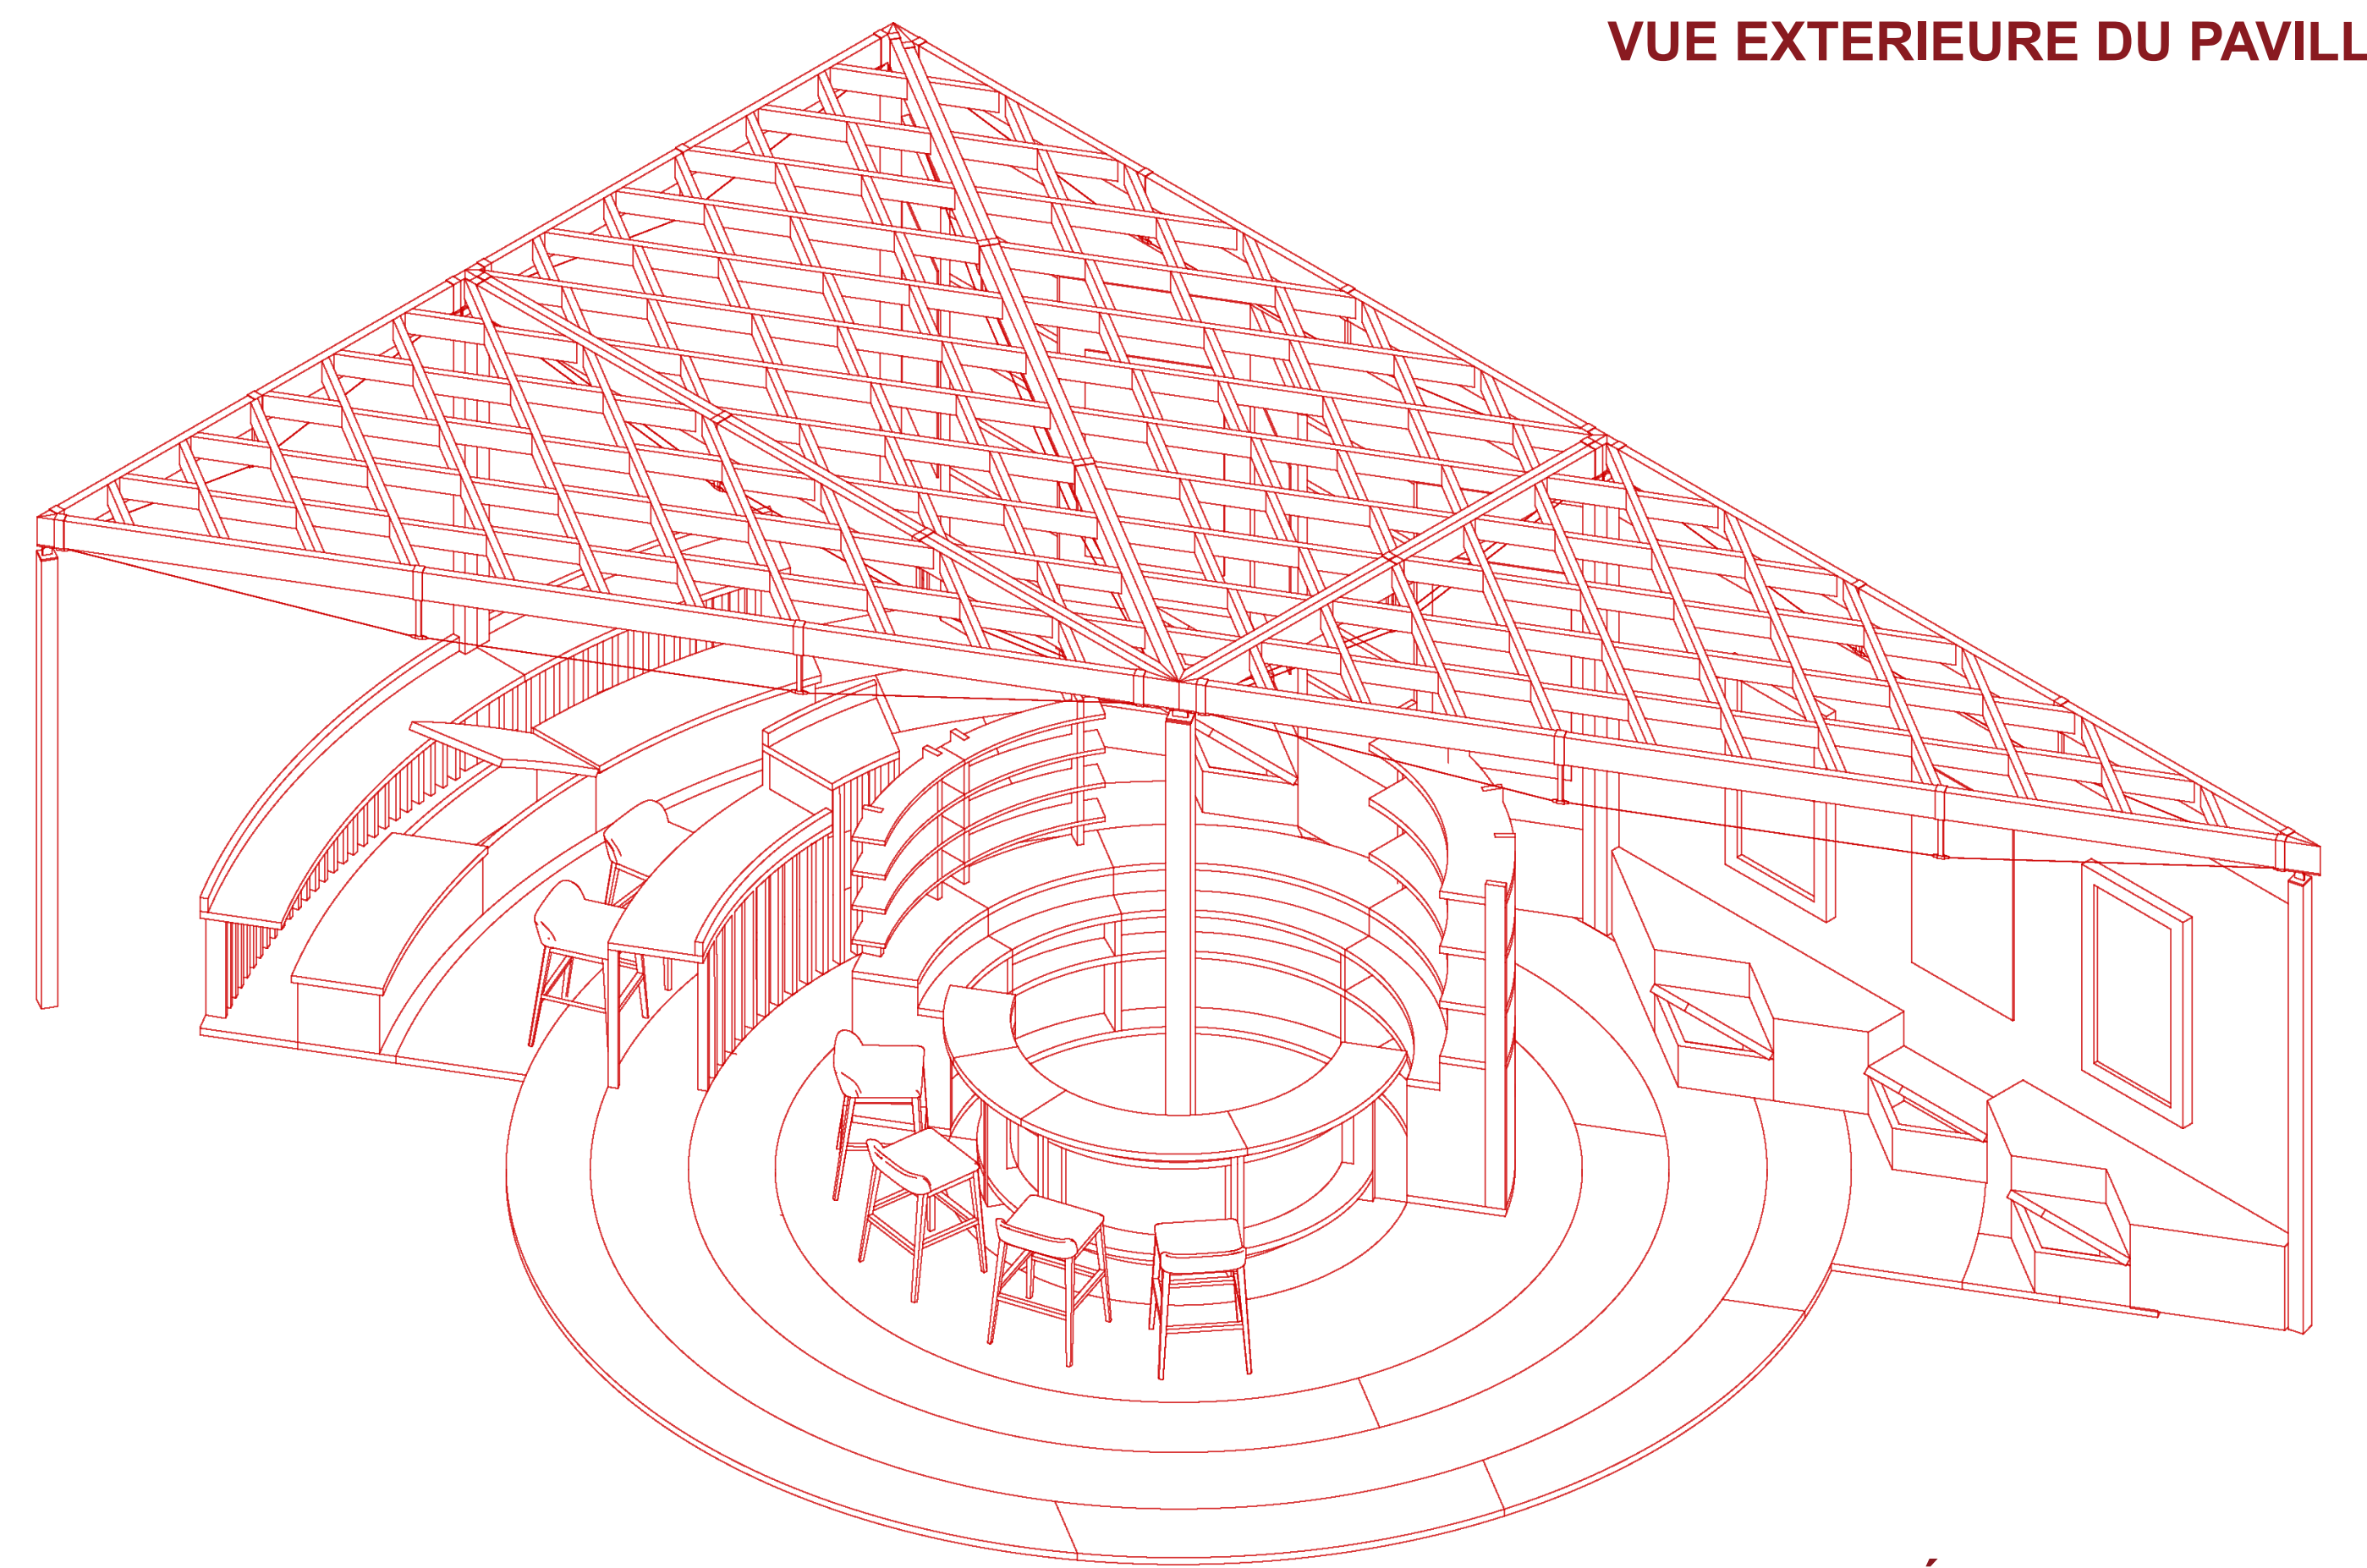

AXONOMÉTRIE DU PAVILLON

