




Archi-Café

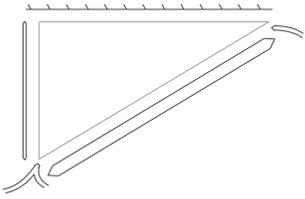



circulation et flux

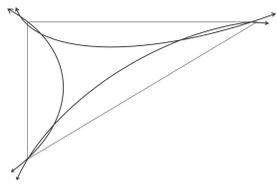


espace fluide, traversant

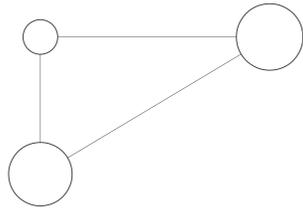



ouvertures et accès

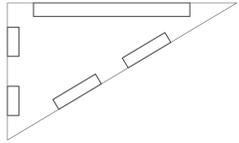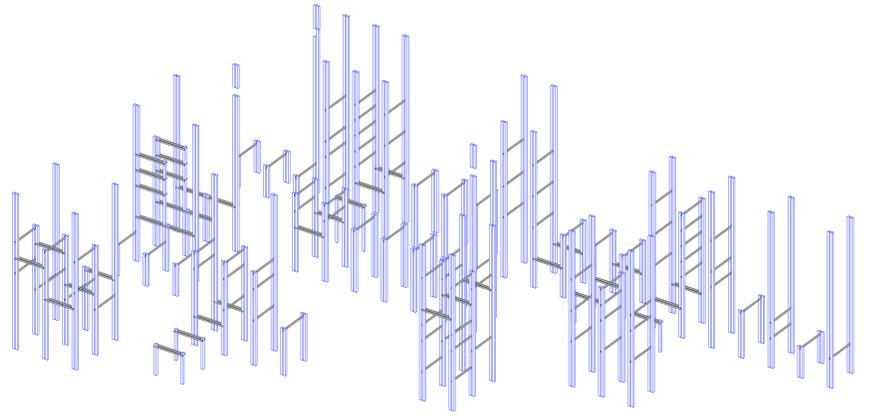


parois programmatiques

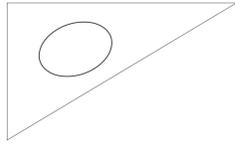


centralité, lieu de rencontre

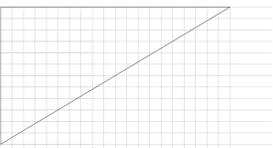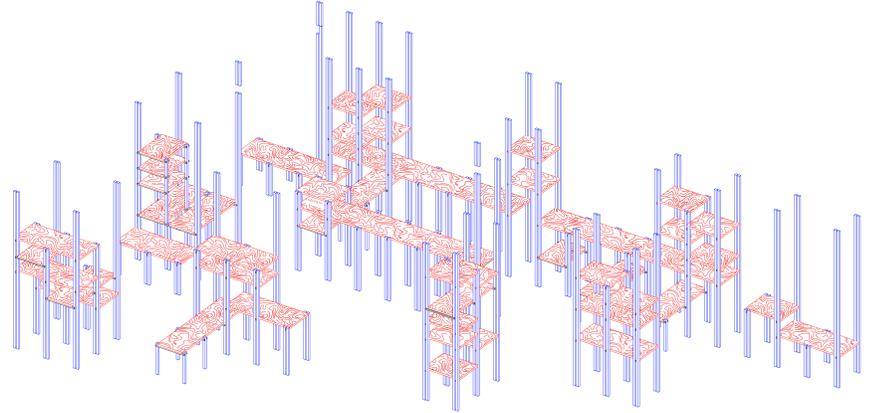


définition de la trame 60x60cm

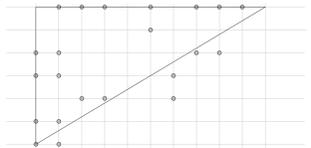


positionnement des points porteurs trame 120x120cm

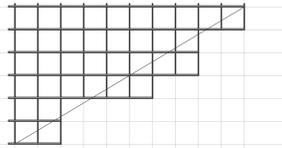

trame structurelle pour la couverture

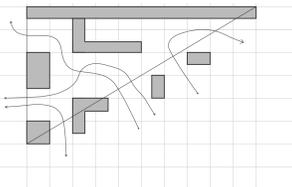


placement du bar, des bibliothèques aux points porteurs

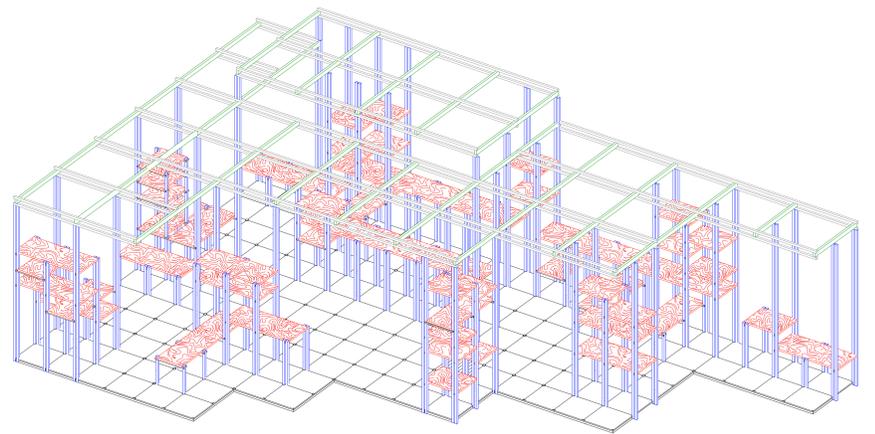


Diagrammes d'intention


Processus de conception

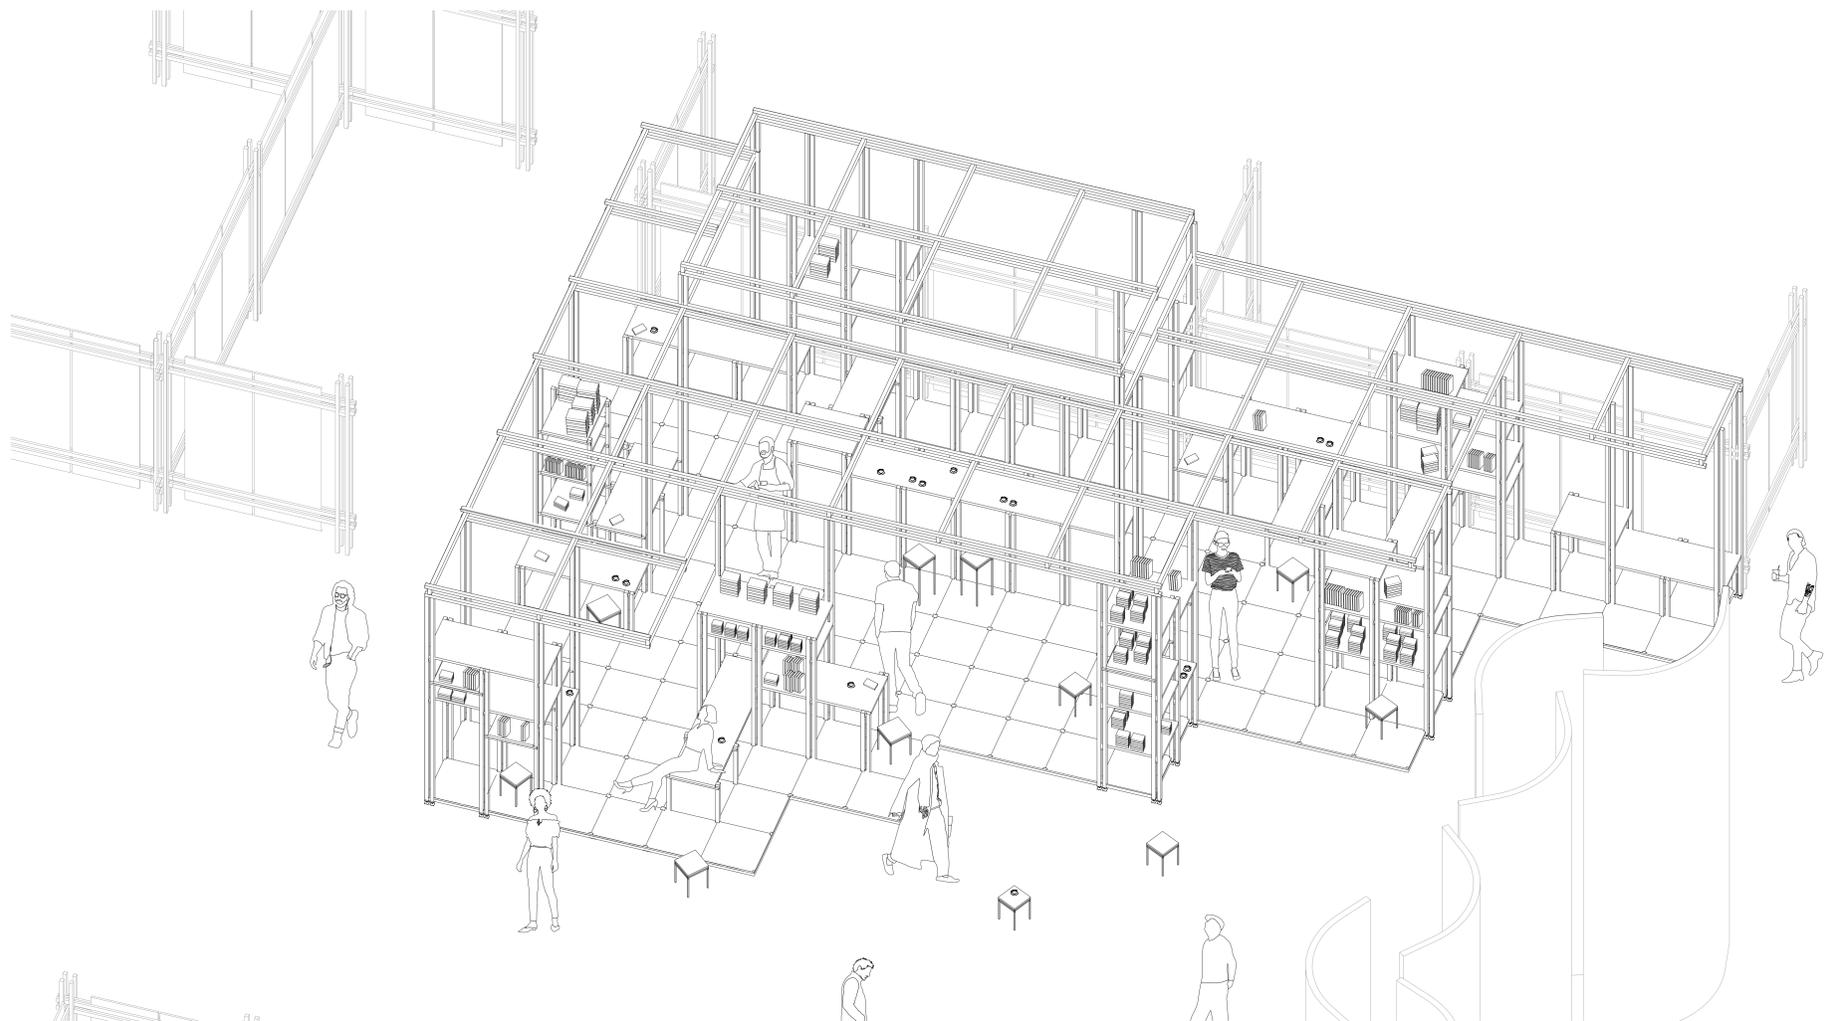

Axonométrie du pavillon dans son site.

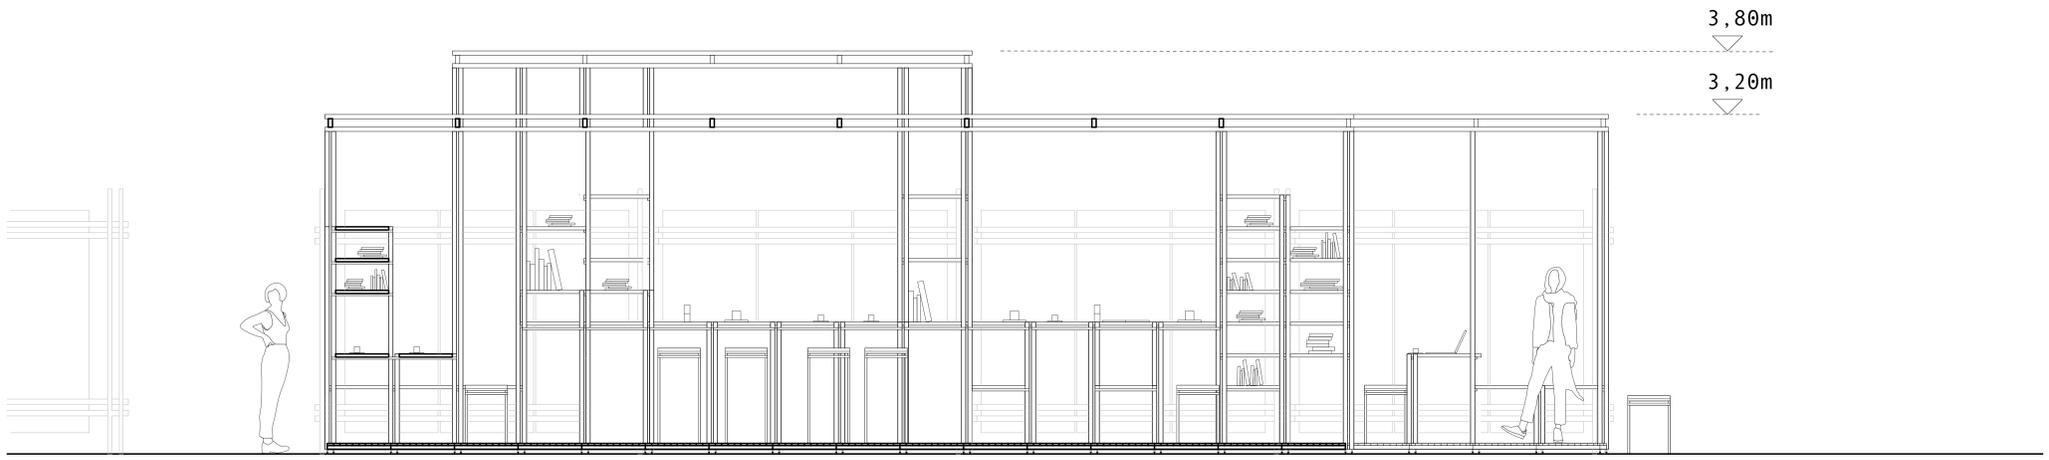

Coupe du pavillon. 1:20

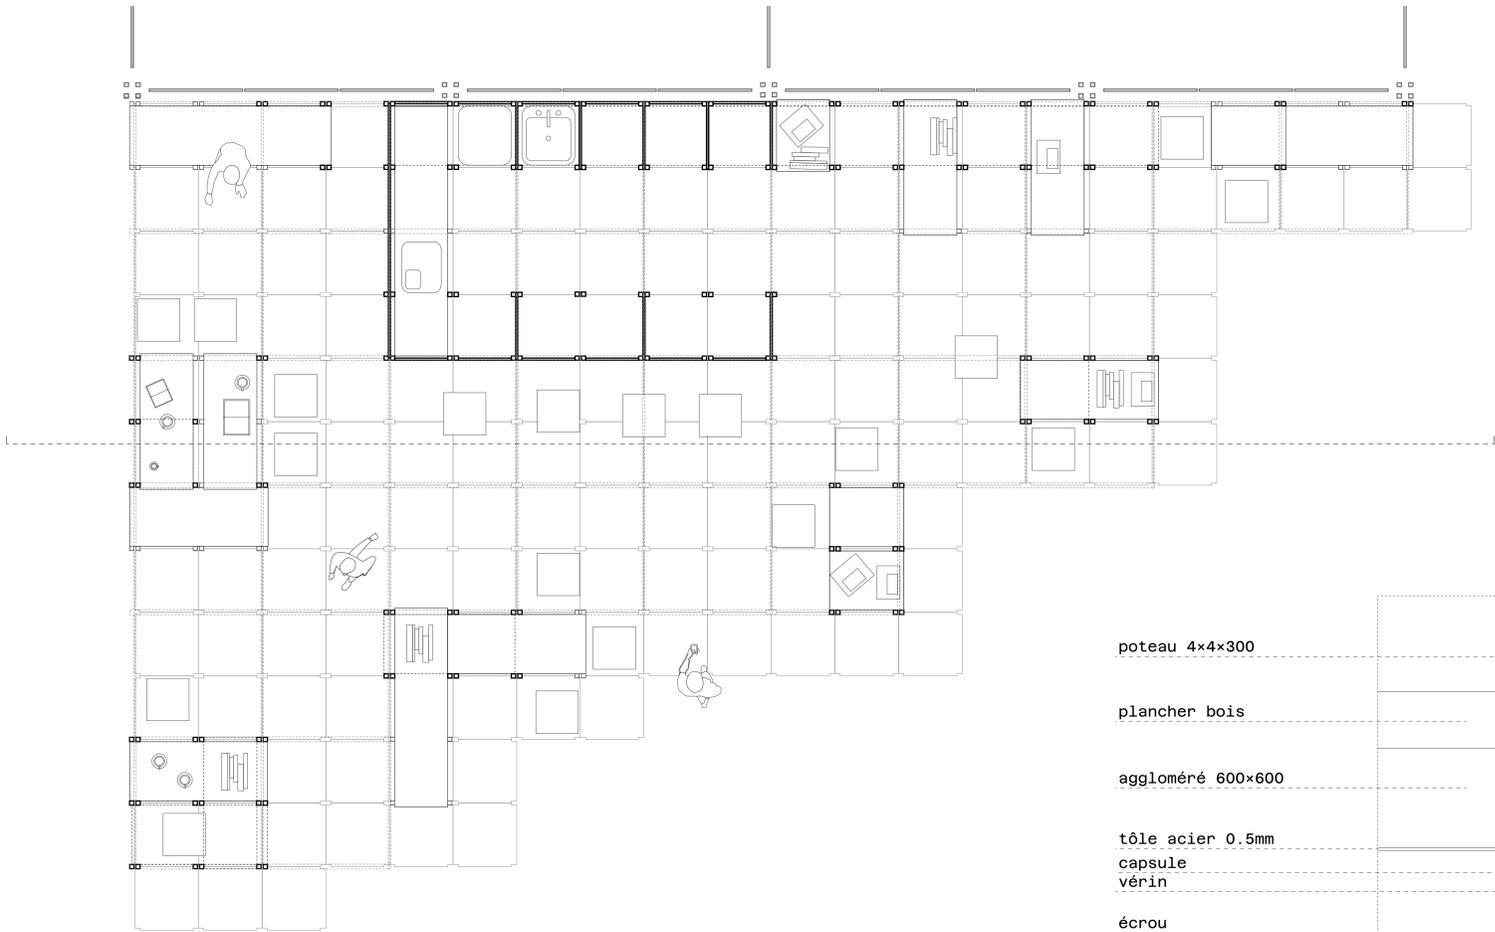

Plan du pavillon. 1:20

poteau 4x4x300

plancher bois

aggloméré 600x600

tôle acier 0.5mm

capsule


vérin

écrou

vis

plot

Détail du plancher. 1:1

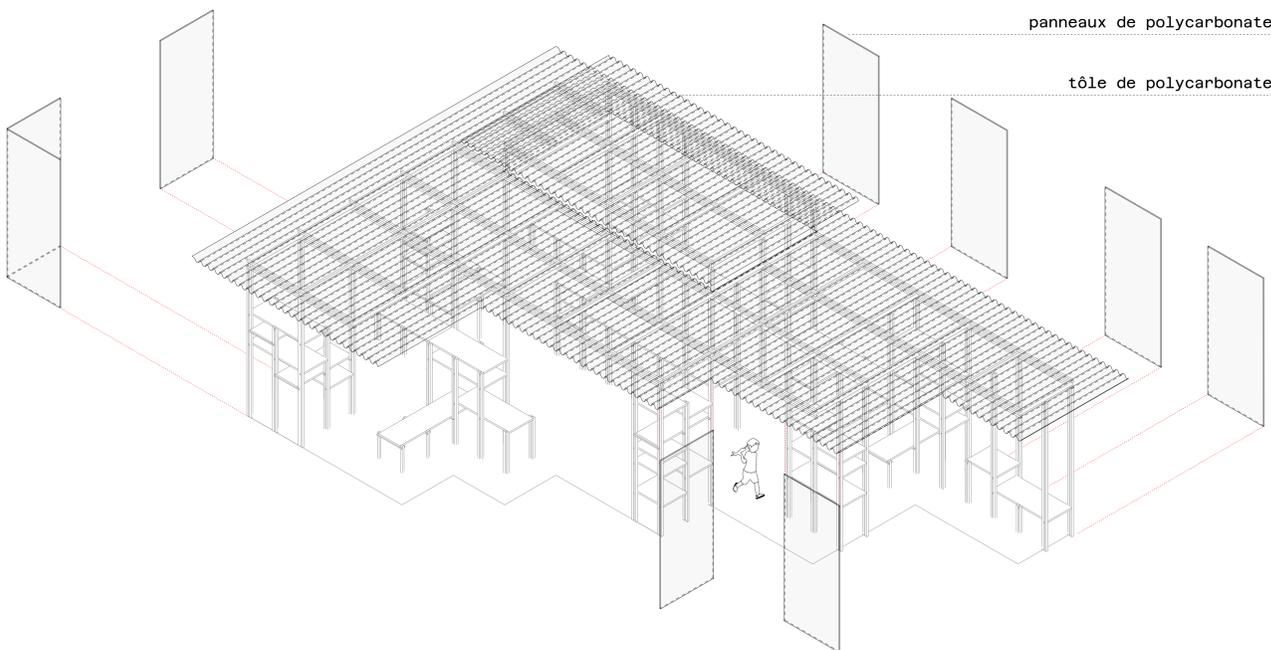

Axonométrie du pavillon, en extérieur.

poutre longitudinale

poutre transversale

poutre longitudinale

poteau double

Détail de toiture en moilage. 1:10

panneau de contreventement

poteau double

entretoise longitudinale

contreventement

double entretoise transversale

étagère

étagère

Détail d'assemblage. 1:10