


Traduction à l'échelle

Plan masse 1/2000e




Traduction à l'échelle

Plan paysager 1/1000e

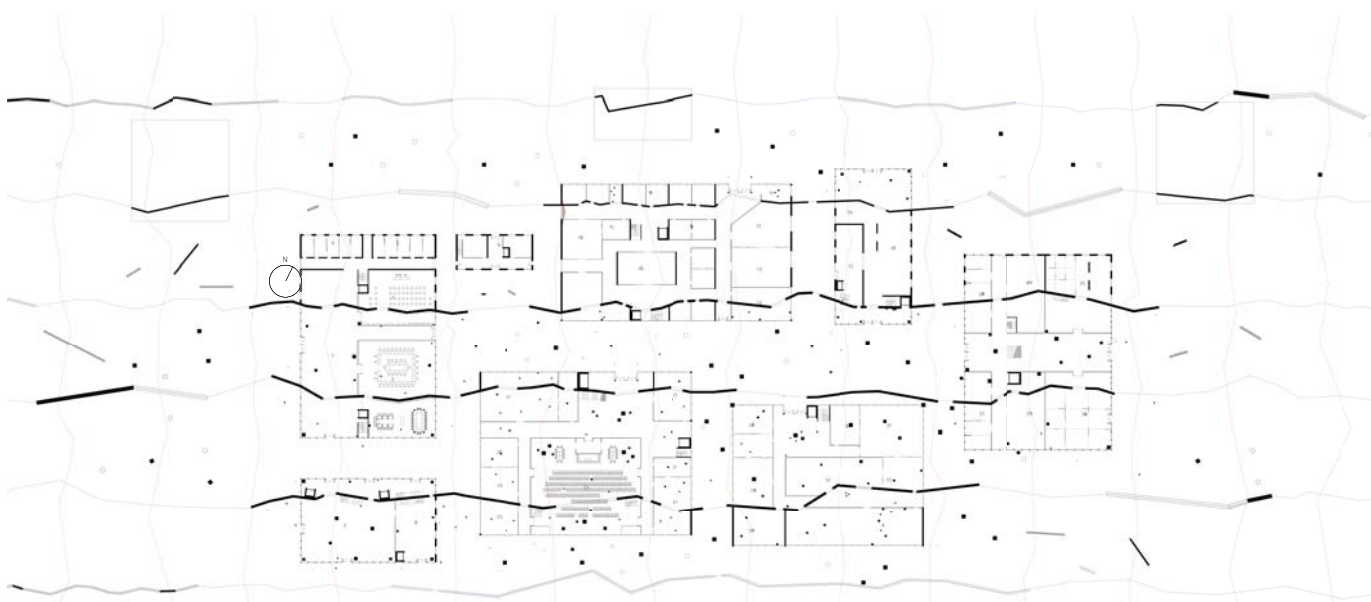


Traduction à l'échelle

Plan Rez-de-Chaussée 1/500e

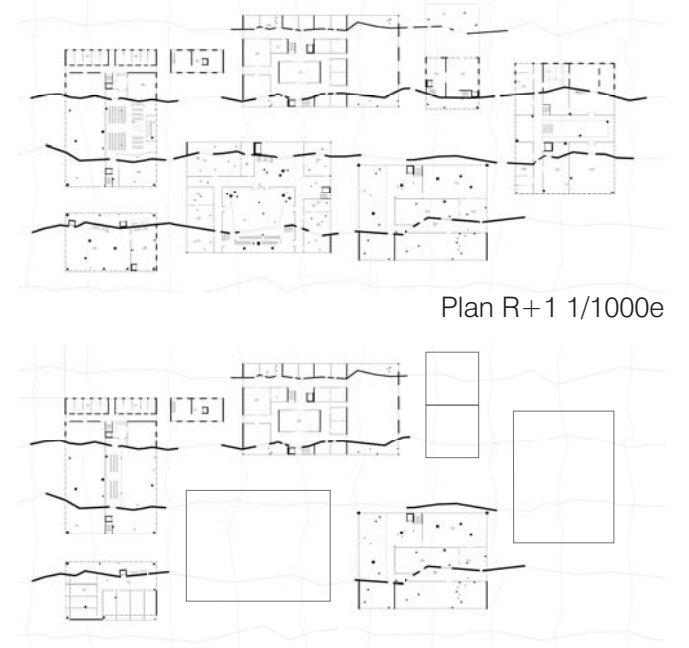



Plan R+1 1/1000e

Plan R+2 1/1000e

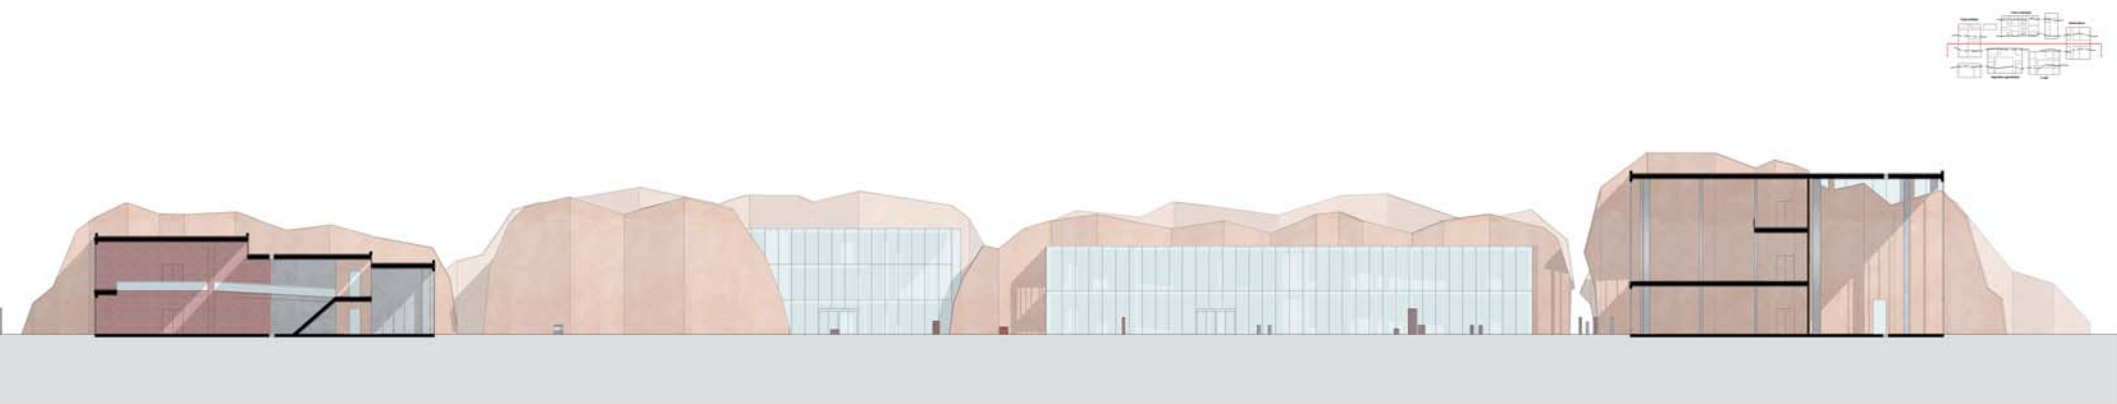

Traduction à l'échelle

Coupe longitudinale 1/300e

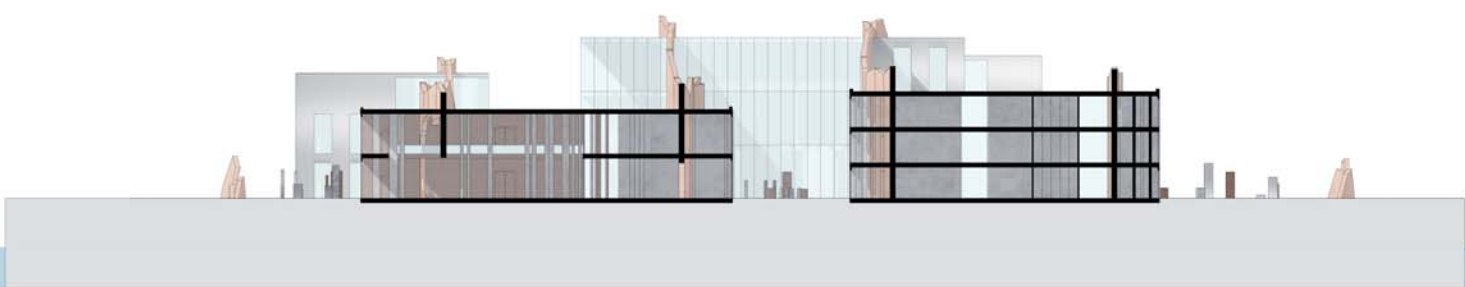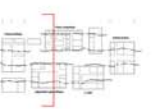

Traduction à l'échelle

Coupe transversale 1/300e