

HABITATIONS EN PROJET

Enseignants : Catherine Clarisse
Étudiant : Nour SADSI EL IDRISI

«SCULPTER» L'HABITER UNE TENTATIVE DE RENOUVELLEMENT D'UN ILOT PARISIEN



PLAN MASSE

1/500

«CAPTURER» LA LUMIERE



OUEST



EST



SUD

«SCULPTER» LES GABARITS



FACADE PRINCIPALE


1/100

+



PLAN ETAGE COURANT 2
R+4 AU R+6

1/100

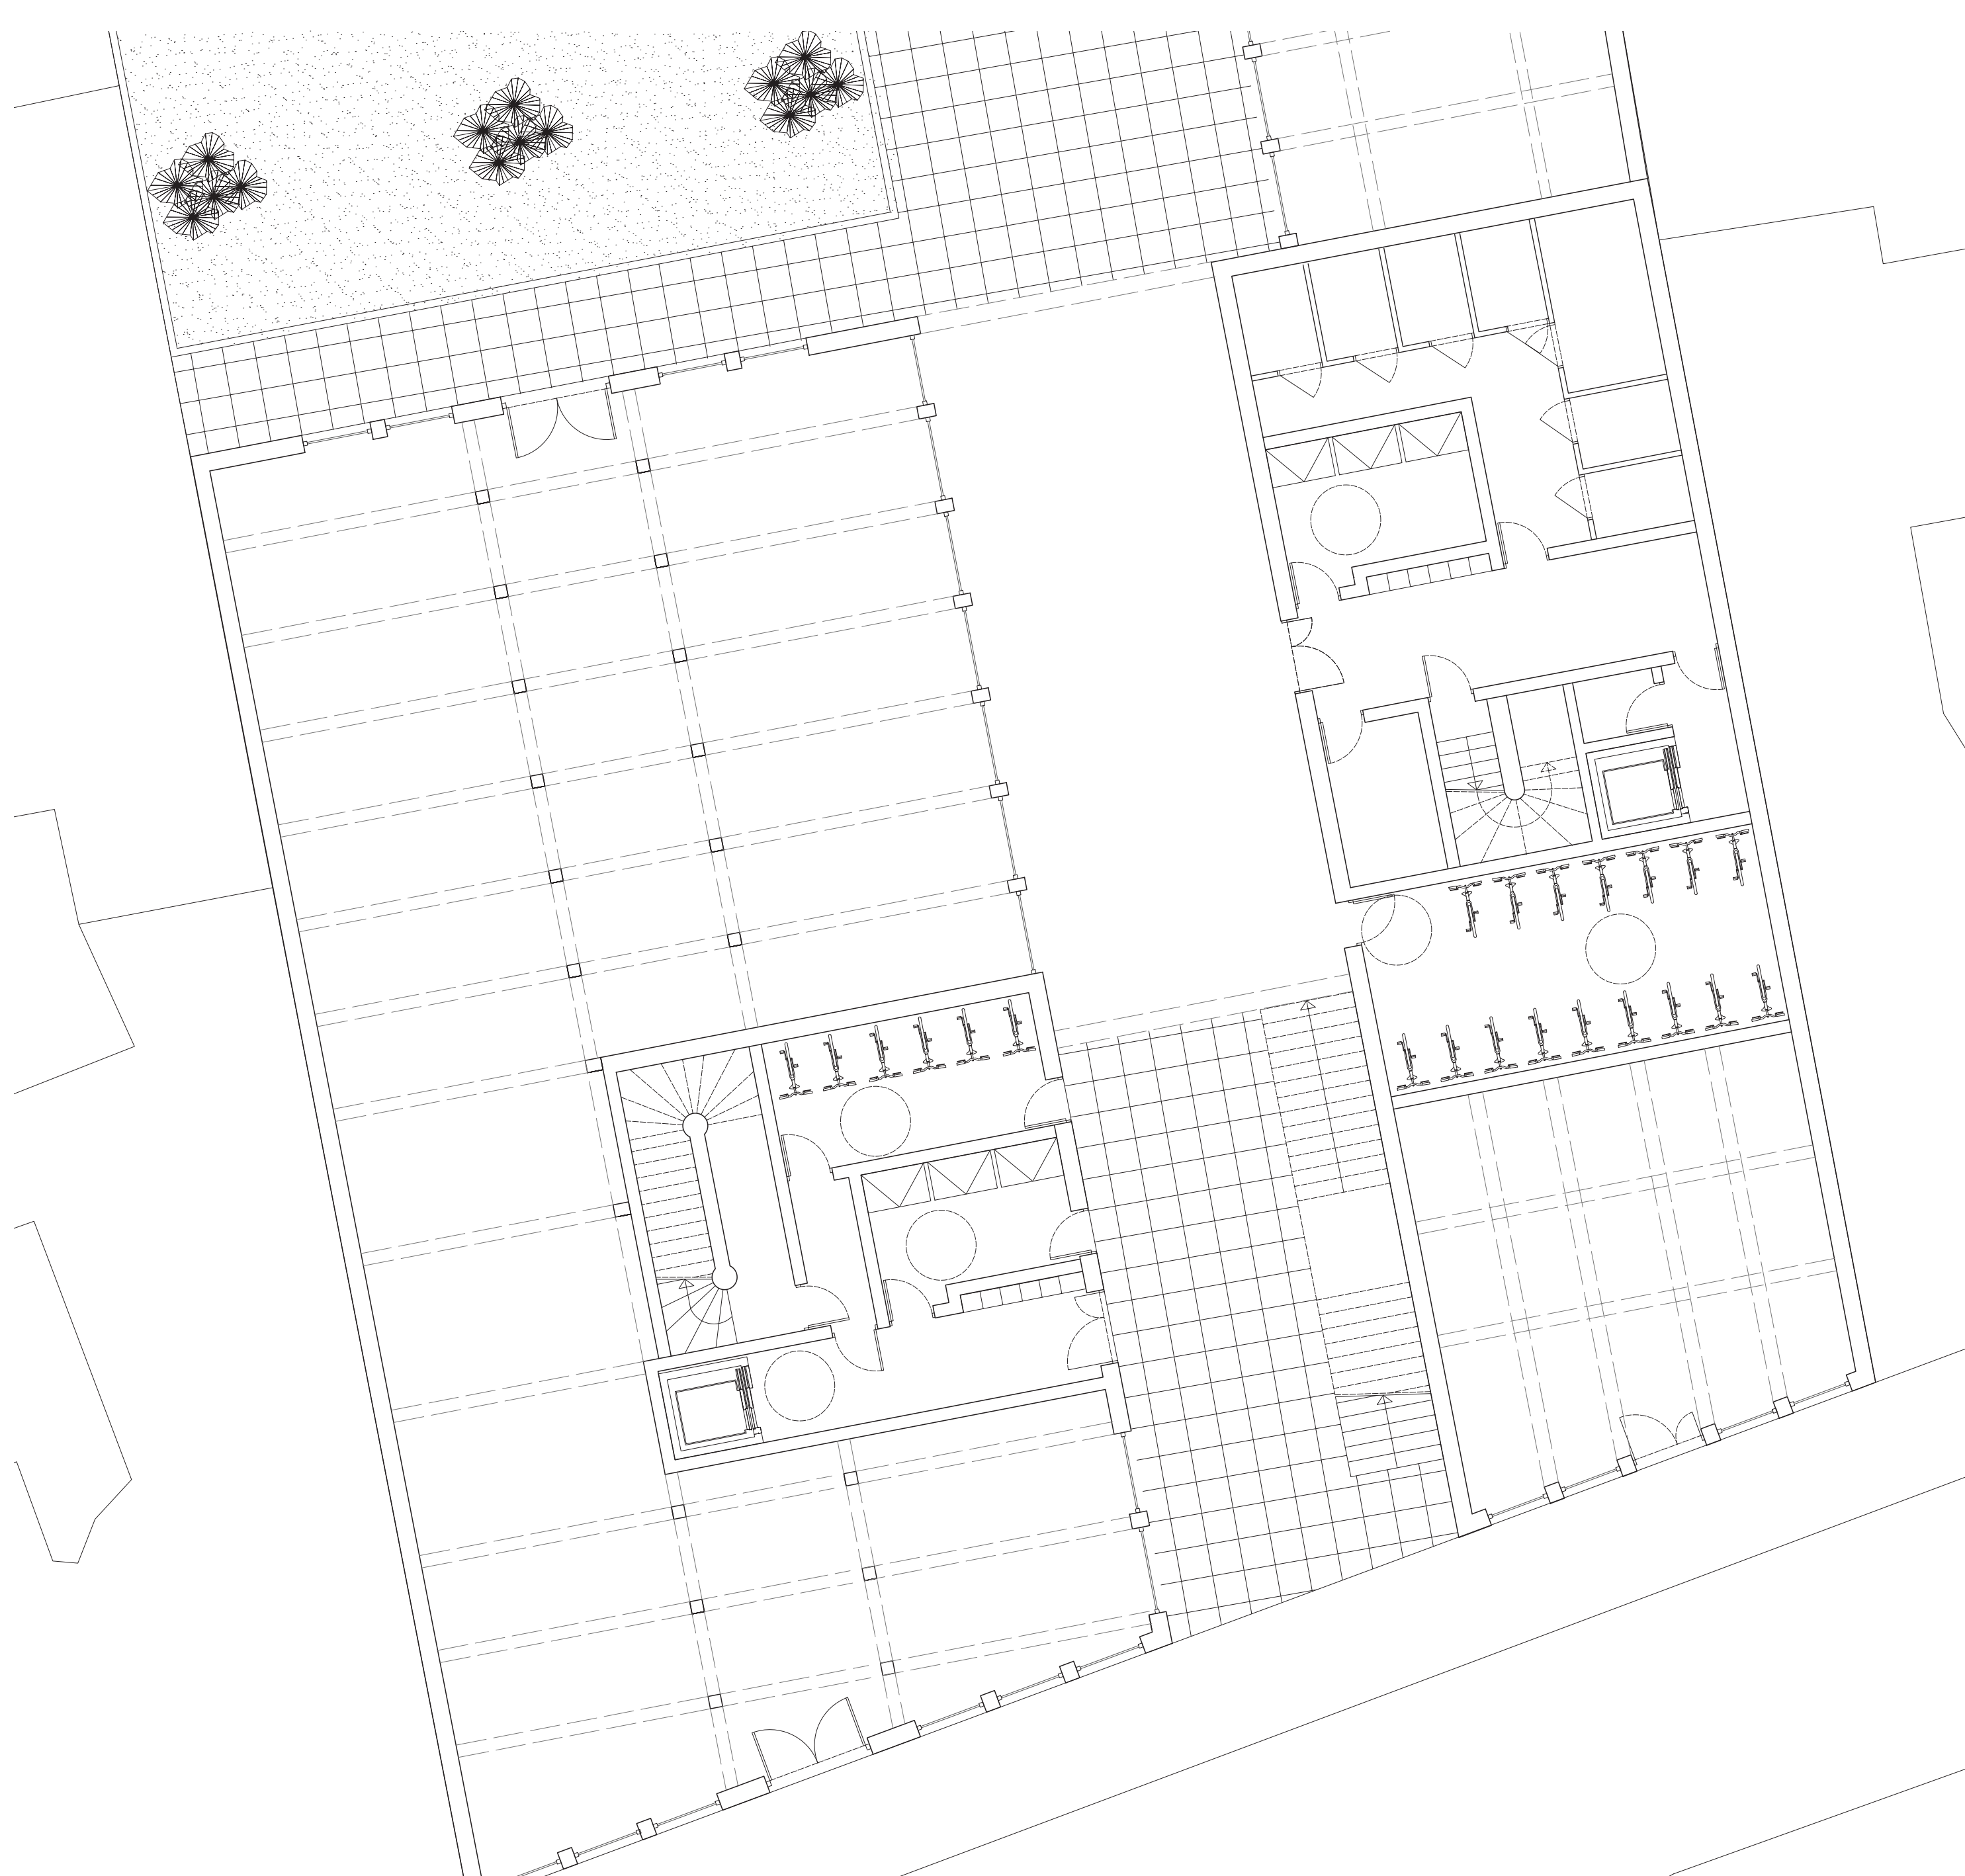

PLAN RDC

1/100



PLAN ETAGE COURANT 1
R+1 ET R+2

1/100